




5 ESQUEMA GERAL HIDRO/SANITÁRIO
Escala 1/1000

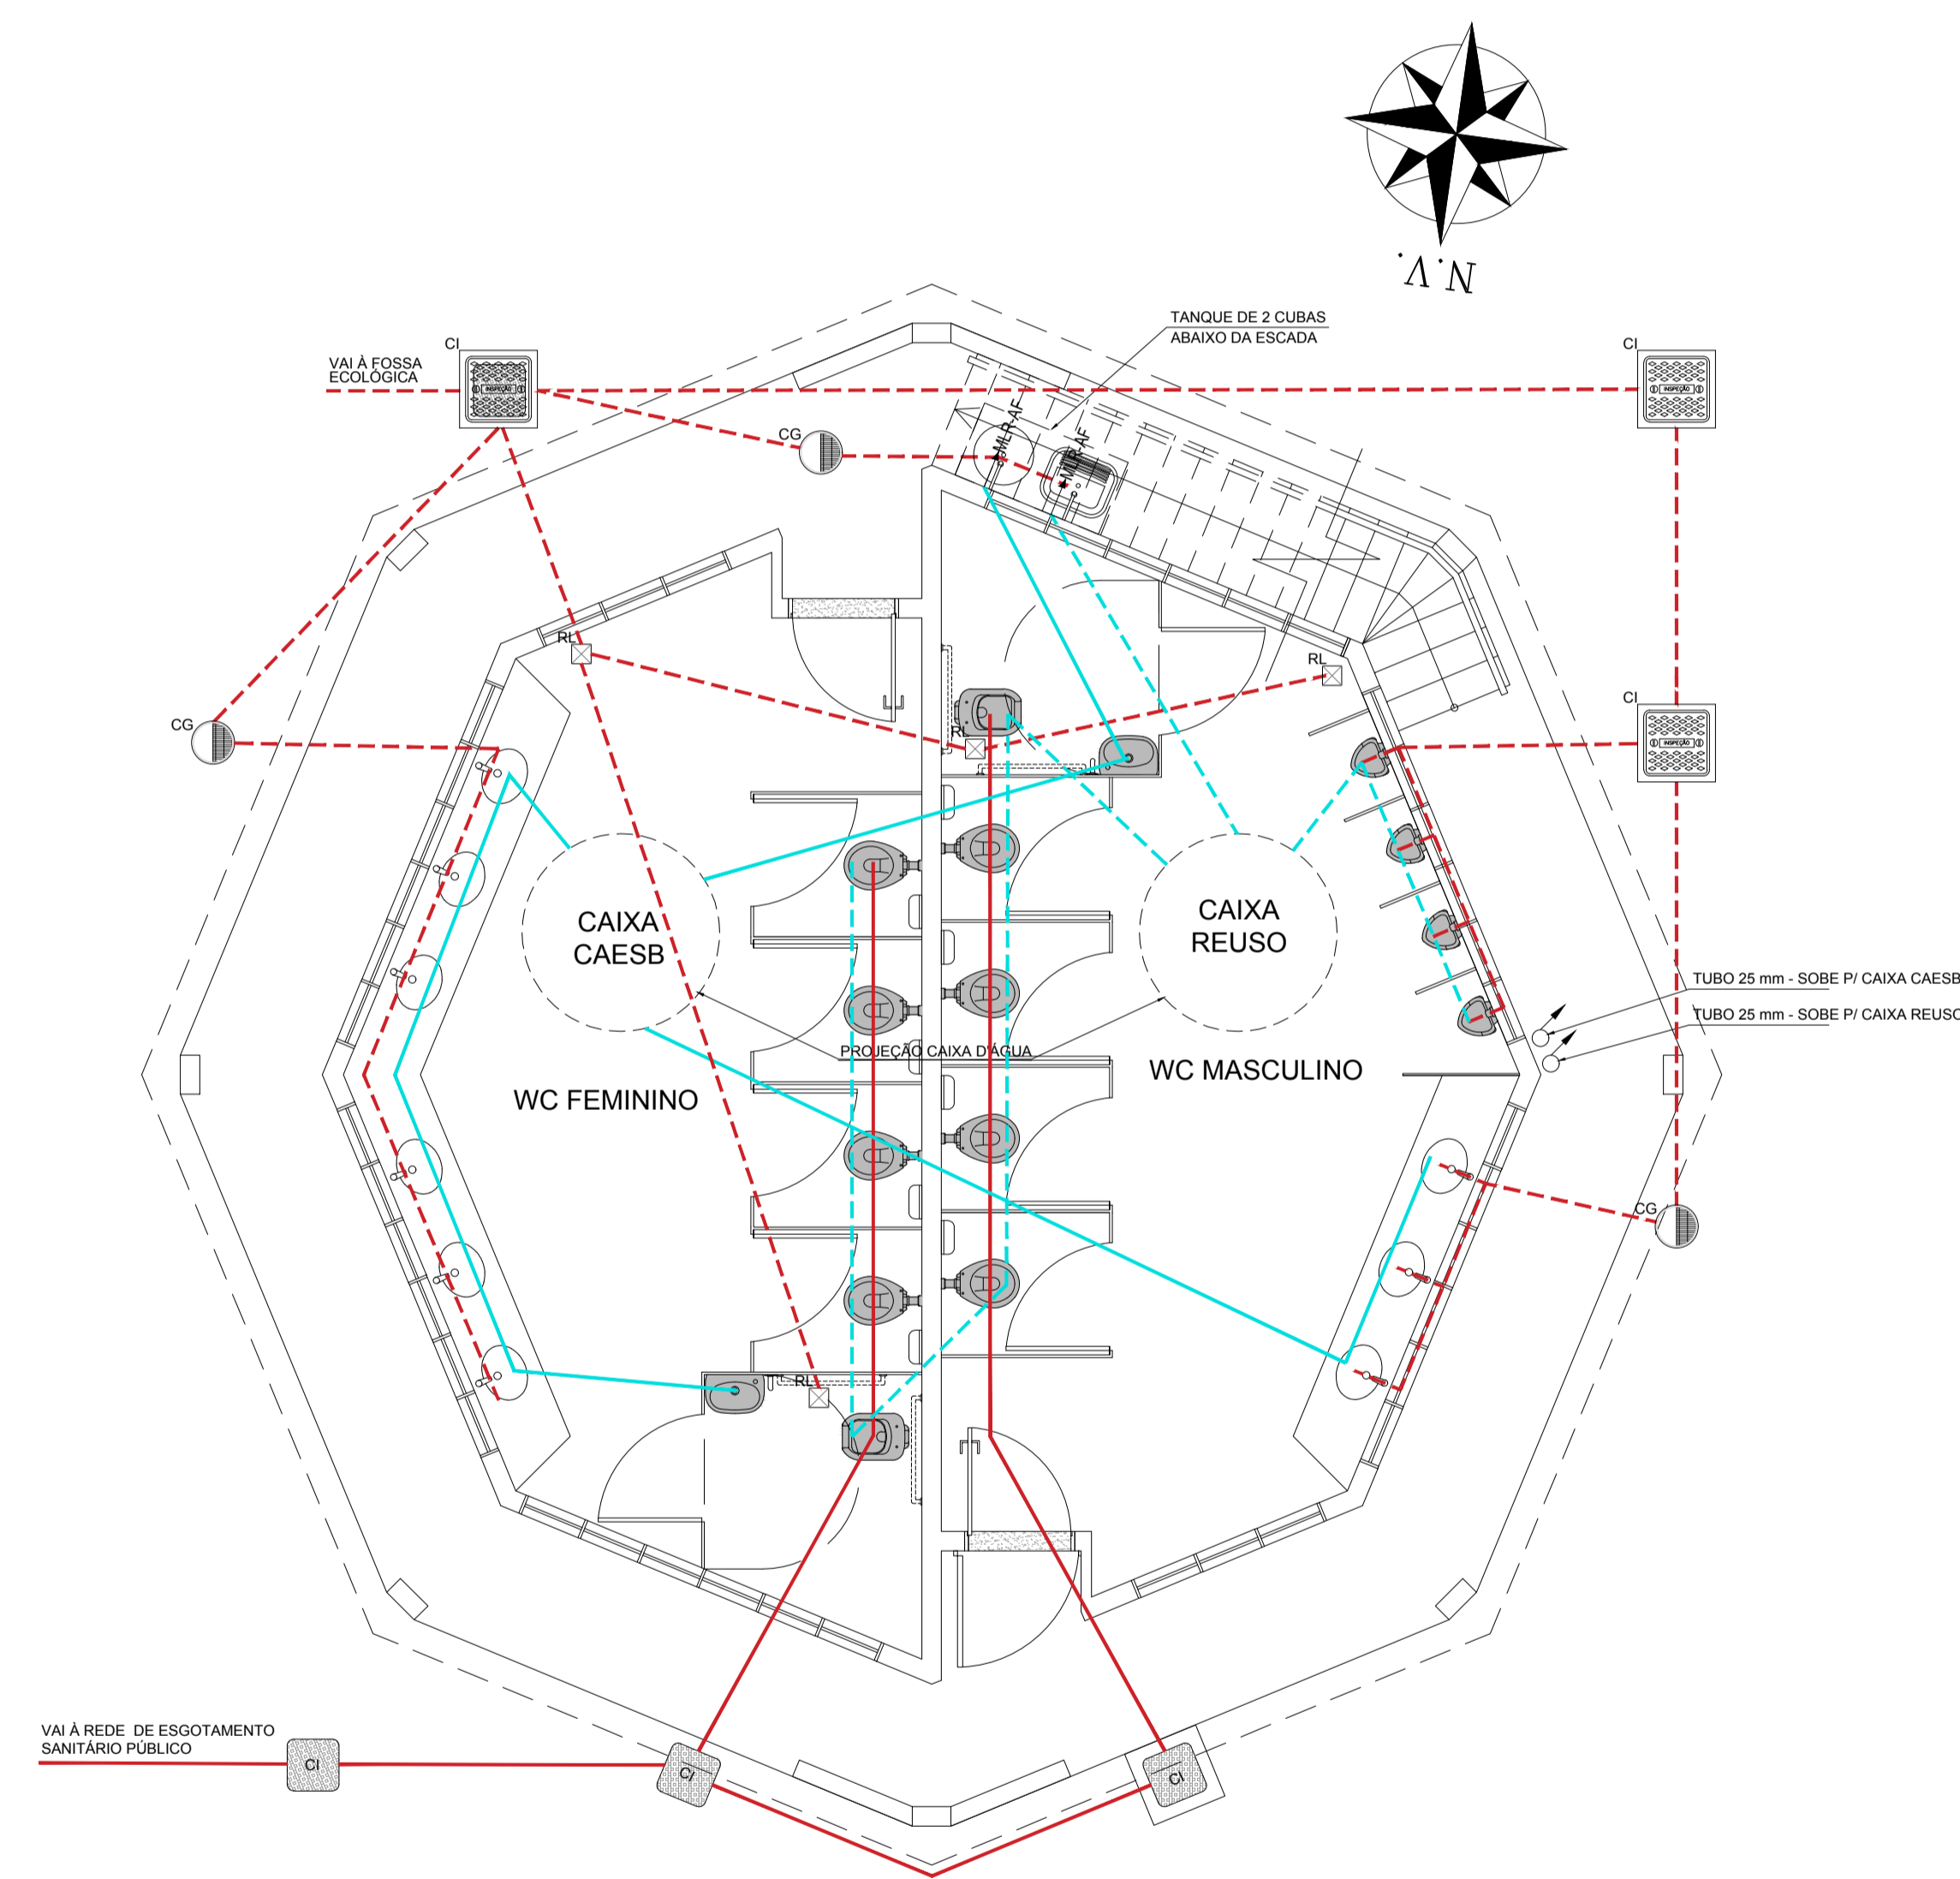

6 ESQUEMA - HIDRO-SANITÁRIO
ESCALA 1/50

LEGENDA			
CAIXA CAES	ENTRADA		CI CAIXA DE INSPEÇÃO
	SAÍDA		CG CAIXA DE SABÃO
CAIXA REUSO	ENTRADA		RL RALO SIFONADO 15X15
	SAÍDA		MLR-AF TORNEIRA PARA MÁQUINA DE LAVAR ROUPAS COM 2 SAÍDAS EM METALDFSFDF - ÁGUA FRIA

ADM. REG./PROCOLO				
SETOR	SETOR CENTRO / EPC - AE 01			
ENDEREÇO	Feira Permanente, Quadra 101 Conj. 01 s/nº			
PROPRIETÁRIO	ADMINISTRAÇÃO REGIONAL DE SÃO SEBASTIÃO/DF			
AUTOR DO PROJETO	GLAUCIMARLUS S. RAMOS - CAU: A116793-6			
RESPONSÁVEL TÉCNICO				
PROPRIETÁRIO	ADMINISTRAÇÃO REGIONAL DE SÃO SEBASTIÃO/DF			
AUTOR DO PROJETO	GLAUCIMARLUS DE SOUZA RAMOS - CAU nº A116793-6			
RESPONSÁVEL TÉCNICO				
CAP	CAU			
	OUTROS			
ESQUEMA HIDRO-SANITÁRIO				
REFORMA SANITÁRIOS				
CONTEÚDO	UNIDADES	DATA	ESCALA	FRANCHA
ESQUEMA DE INSTALAÇÃO HIDRO SANITÁRIO	METRO	OUT / 2017	INDICADA	02/02
	137,30 m²	-	-	
				ARQ-EXEC