


PLANTA BAIXA - CONTRUIR E DEMOLIR
ESC.: 1/125

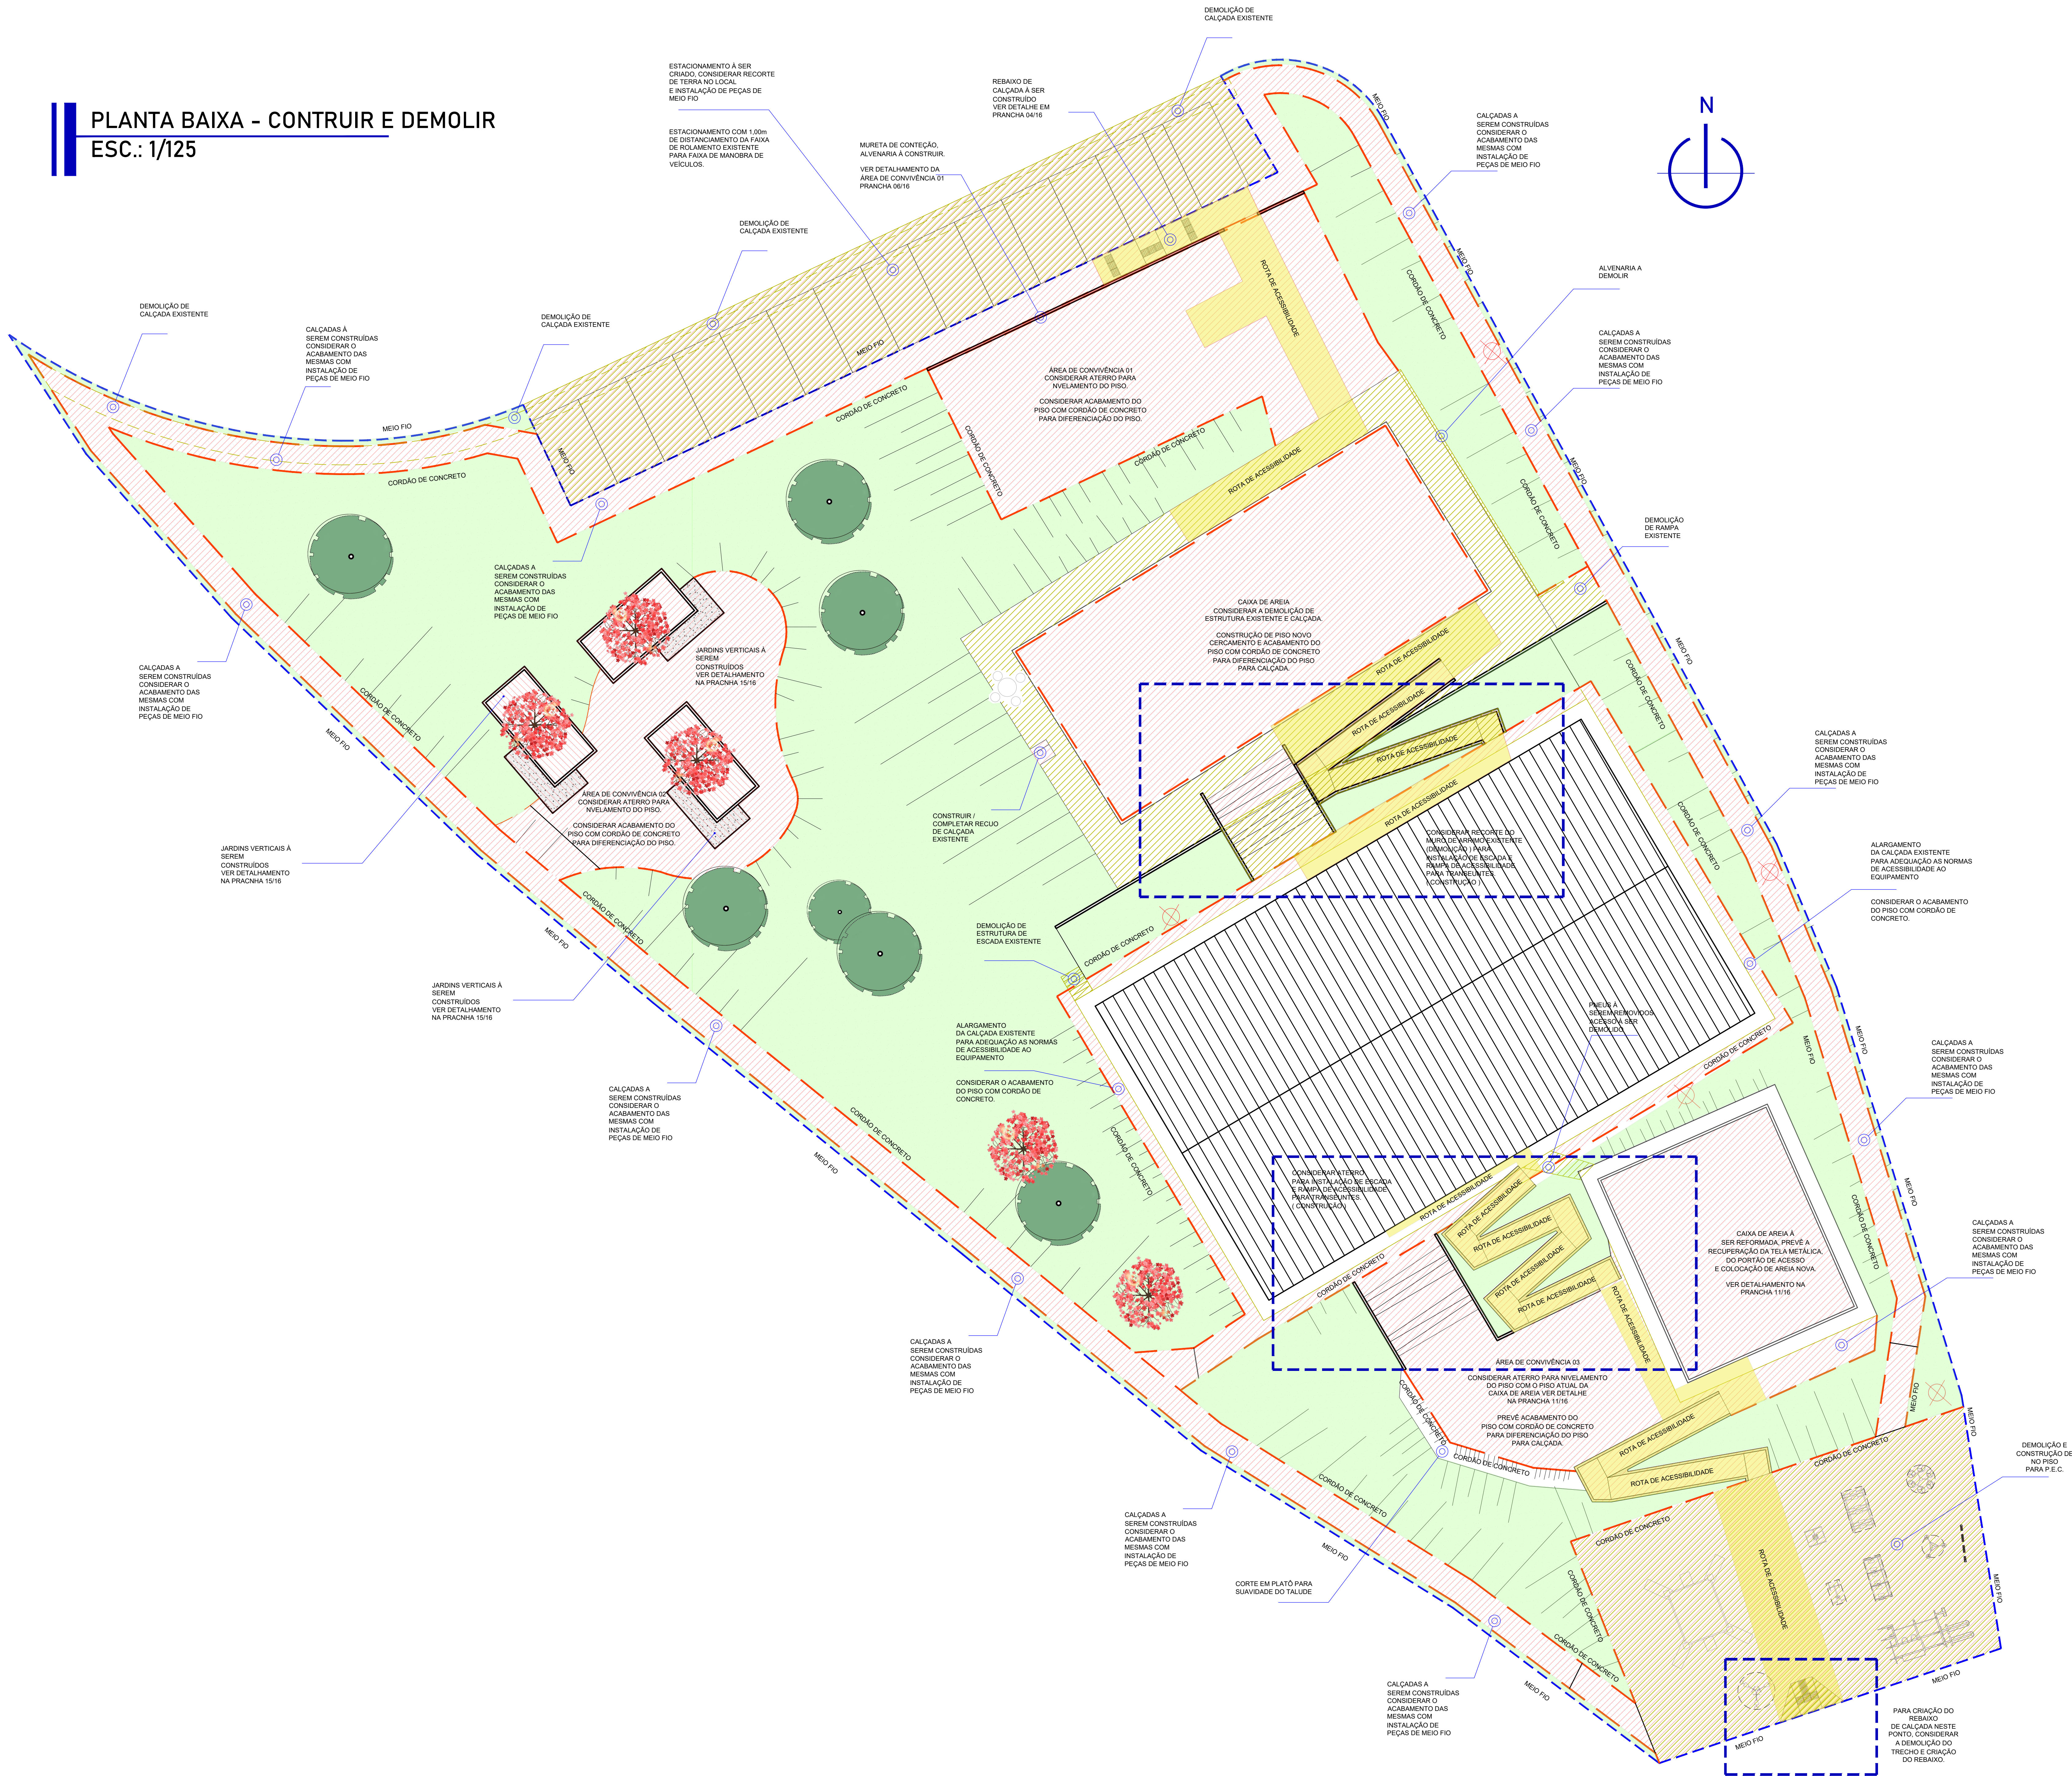

OBSERVAÇÕES

- 1) PROJETO PARA APRECIACÃO E APROVAÇÃO NOS SETORES E ÓRGÃOS COMPETENTES PARA REFORMA DE PRAÇA.
- 2) O PROJETO É COMPOSTO POR PRANCHAS DE ARQUITETURA E CADERNO DE ESPECIFICAÇÕES TÉCNICAS, A OBRA DEVE SER EXECUTADA COM PROJETO IMPRESSO E COM CADERNO DE ESPECIFICAÇÕES IN LOCO.
- 3) DEVE SER PREVISTO A INSTALAÇÃO DAS PEÇAS DO PISO TÁTIL PARA CRIAÇÃO DA ROTA DE ACESSIBILIDADE.
- 4) CALÇADAS À SEREM CONSTRUÍDAS COM CONCRETO USINADO MOLDADO IN LOCO.
- 5) DEMOLIÇÃO DE CALÇADAS EXISTENTE PARA CONSTRUÇÃO DE NOVAS.
- 6) NOVAS ÁREAS DE CONVIVÊNCIA PREVÊ A INSTALAÇÃO DE PISOS INTERTRAVADO DE CONCRETO E CONCRETAGEM DE PISOS.

LEGENDA - PLANTA DE CONTRUIR E DEMOLIR	
	ÁREA À CONSTRUIR 1.989,23 M²
	ÁREA À DEMOLIR 732,31 M²
	ROTA DE ACESSIBILIDADE A CONSTRUIR 192,91 METRO LINEAR
	CORDEÃO DE CONCRETO 832,49 METRO LINEAR
	MEIO FIO 321,00 METRO LINEAR


LEGENDA - VEGETAÇÃO	
	ESPÉCIE ARBÓREA - JACARANDÁ MIMOSO PARA PLANTIO, 07 UNIDADES, ÁRVORES PLANTADAS EM ÁREA VERDE.
	ESPÉCIE ARBÓREA - IPÊ AMARELO PELUDO PARA PLANTIO, 07 UNIDADES, ÁRVORES PLANTADAS EM ÁREA VERDE.
	GRAMÍNEA FORRAGEIRA, GRAMA BATATAIS - PARA PLANTIO, 1.684,35 m²

ARQUITETURA
PROJETO - REFORMA DA PRAÇA CAPÃO COMPRIDO

SETOR: SÃO SEBASTIÃO
ENDEREÇO: PRAÇA CAPÃO COMPRIDO PRÓXIMO A ESCOLA BELA VISTA
PROPRIETÁRIO: ADMINISTRAÇÃO DE SÃO SEBASTIÃO
AUTOR DO PROJETO:
DOUGLAS DE CARVALHO SANTIAGO CAU/DF A152469-0 MATRÍCULA: 1.691.844-4
CARINE DA COSTA GOMES CAU DF/ A152090-3 MATRÍCULA: 1.690.123-1
RESP. TÉCNICO:
ARTHUR MANGABEIRO SOARES LEONÇO CREA 23256/D-DF MATRÍCULA: 1.689.693-9
ATALIBA RODRIGUES PEREIRA CREA 20738/D-DF MATRÍCULA: 1.689.696-3

PROPRIETÁRIO. _____
AUTOR DO PROJETO _____ CAU
RESP. TÉCNICO: _____ CREA

PLANTA BAIXA - CORTE E ATERRO ÁREAS GERAIS
ESC.: 1/125

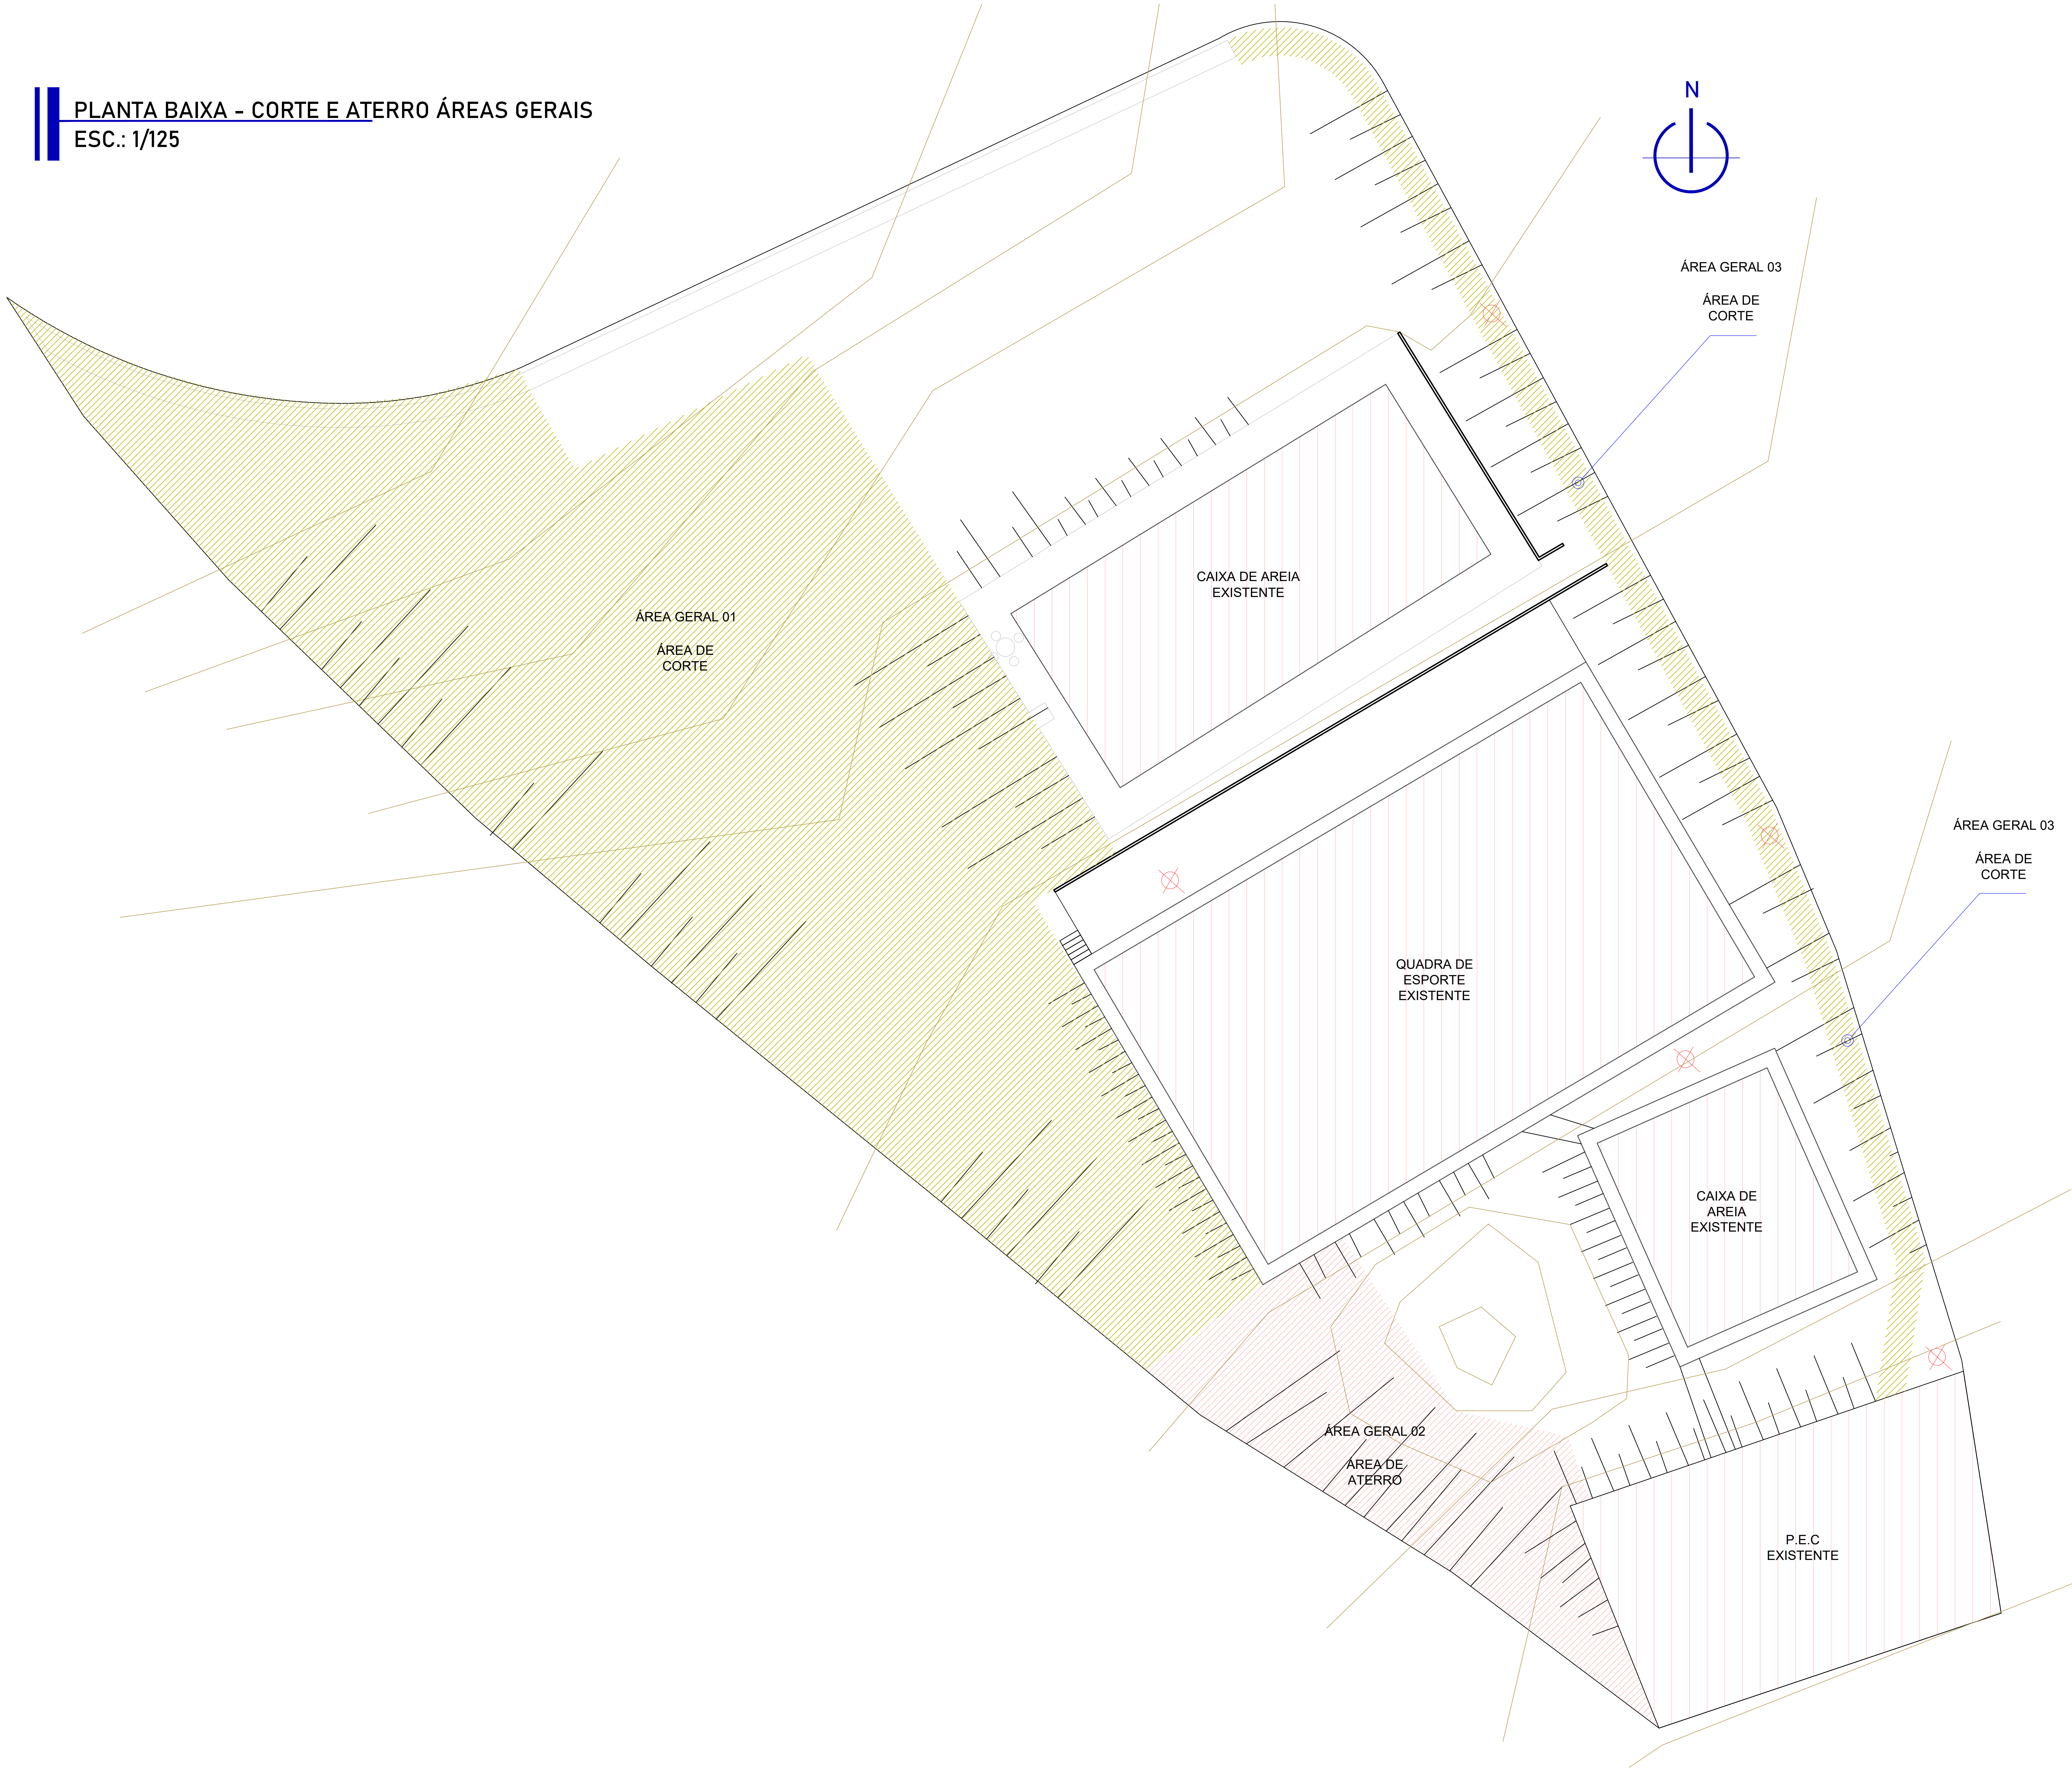

OBSERVAÇÕES

- 1) PROJETO PARA APRECIÇÃO E APROVAÇÃO NOS SETORES E ORGÃOS COMPETENTES PARA REFORMA DE PRAÇA.
- 2) O PROJETO É COMPOSTO POR PRANCHAS DE ARQUITETURA E CADERNO DE ESPECIFICAÇÕES TÉCNICAS, A OBRA DEVE SER EXECUTADA COM PROJETO IMPRESSO E COM CADERNO DE ESPECIFICAÇÕES IN LOCO.
- 3) DEVE SER PREVISTO A INSTALAÇÃO DAS PEÇAS DO PISO TÁTIL PARA CRIAÇÃO DA ROTA DE ACESSIBILIDADE.
- 4) CALÇADAS À SEREM CONSTRUÍDAS COM CONCRETO USINADO MOLDADO IN LOCO.
- 5) DEMOLIÇÃO DE CALÇADAS EXISTENTE PARA CONSTRUÇÃO DE NOVAS.
- 6) NOVAS ÁREAS DE CONVIVÊNCIA PREVÊ A INSTALAÇÃO DE PISOS INTERTRAVADO DE CONCRETO E CONCRETAGEM DE PISOS.


ARQUITETURA
PROJETO - REFORMA DA PRAÇA CAPÃO COMPRIDO

SETOR: SÃO SEBASTIÃO
ENDEREÇO: PRAÇA CAPÃO COMPRIDO PRÓXIMO A ESCOLA BELA VISTA
PROPRIETÁRIO: ADMINISTRAÇÃO DE SÃO SEBASTIÃO
AUTOR DO PROJETO:
DOUGLAS DE CARVALHO SANTIAGO CAU/DF A152469-0 MATRÍCULA: 1.691.844-4
CARINE DA COSTA GOMES CAU DF/ A152090-3 MATRÍCULA: 1.690.123-1
RESP. TÉCNICO:
ARTHUR MANGABEIRO SOARES LEONÇO CREA 23256/D-DF MATRÍCULA: 1.689.693-9
ATALIBA RODRIGUES PEREIRA CREA 20738/D-DF MATRÍCULA: 1.689.696-3


PROPRIETÁRIO.
AUTOR DO PROJETO CAU
RESP. TÉCNICO: CREA

PRANCHA:	ADMINISTRAÇÃO REGIONAL DE SÃO SEBASTIÃO - RA XIV	PRANCHA:
QUADRO DE ÁREAS	PLANTA BAIXA DE CORTE E ATERRO - ÁREAS GERAIS	
PRANCHAS 03/18	--	
Processo SEI-GDF:	--	
00144-00001311/2019-14	--	


PLANTA BAIXA - TRECHO 01
ESC.: 1/100

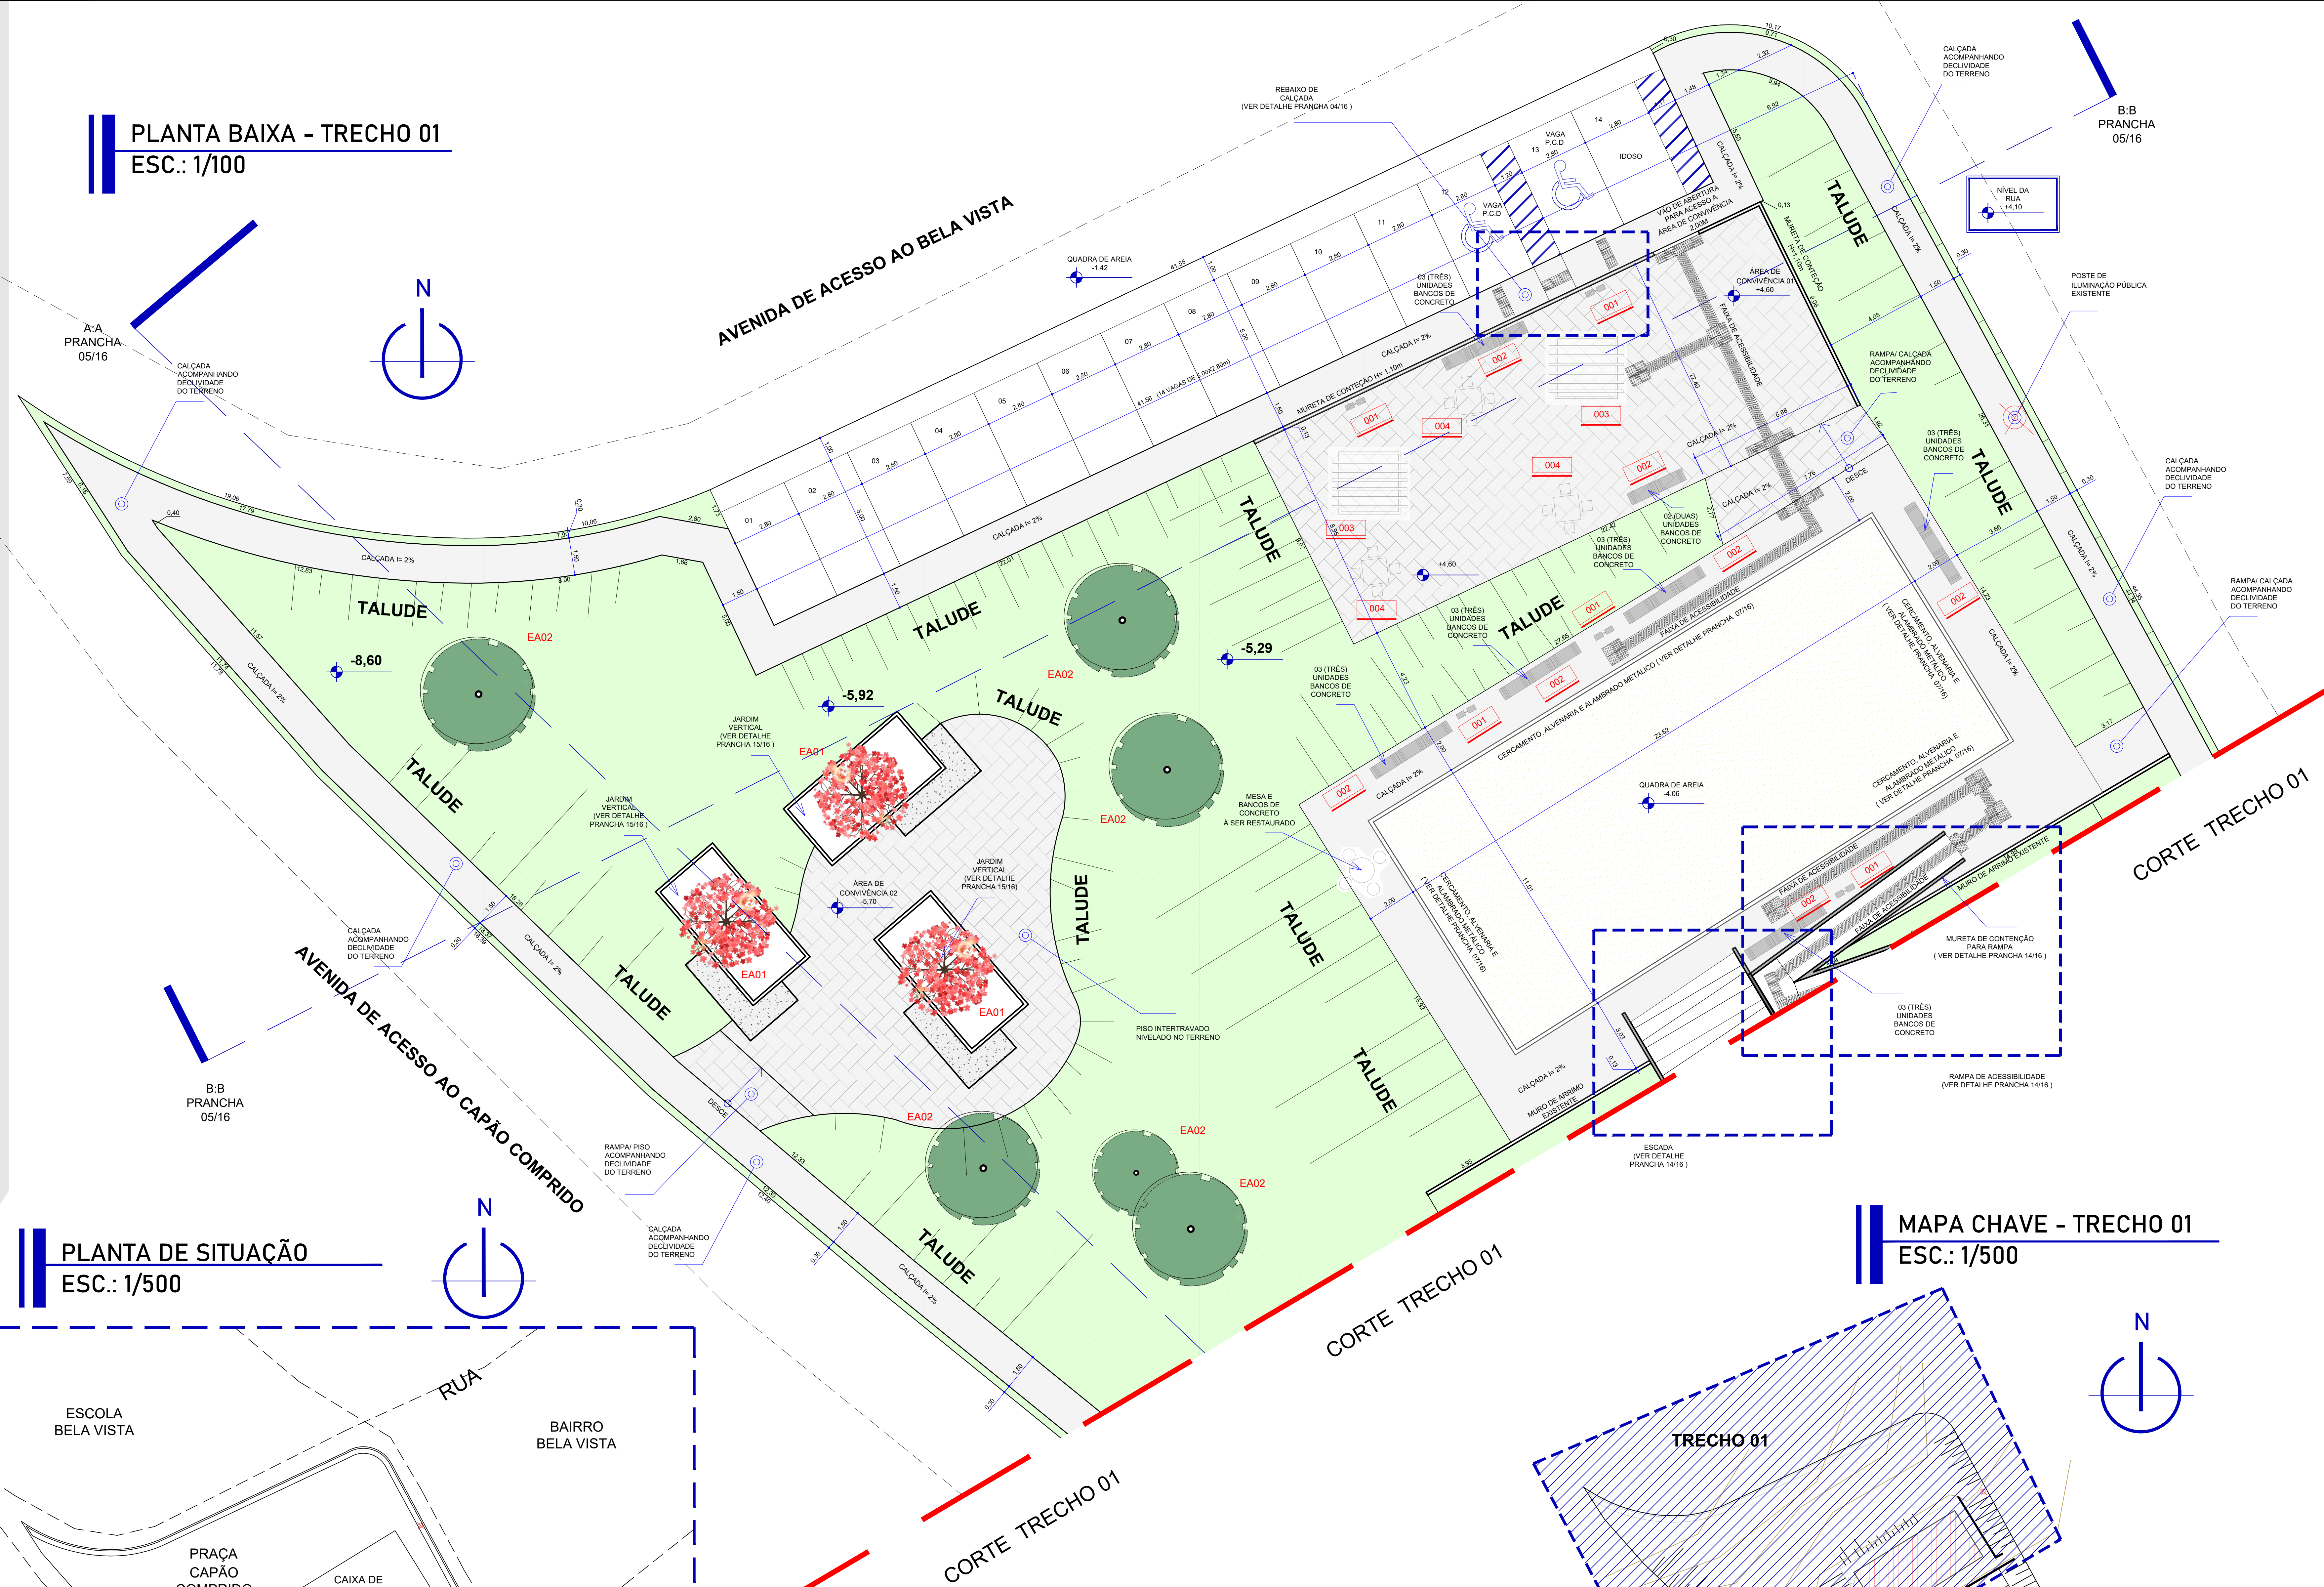

PLANTA DE SITUAÇÃO
ESC.: 1/500

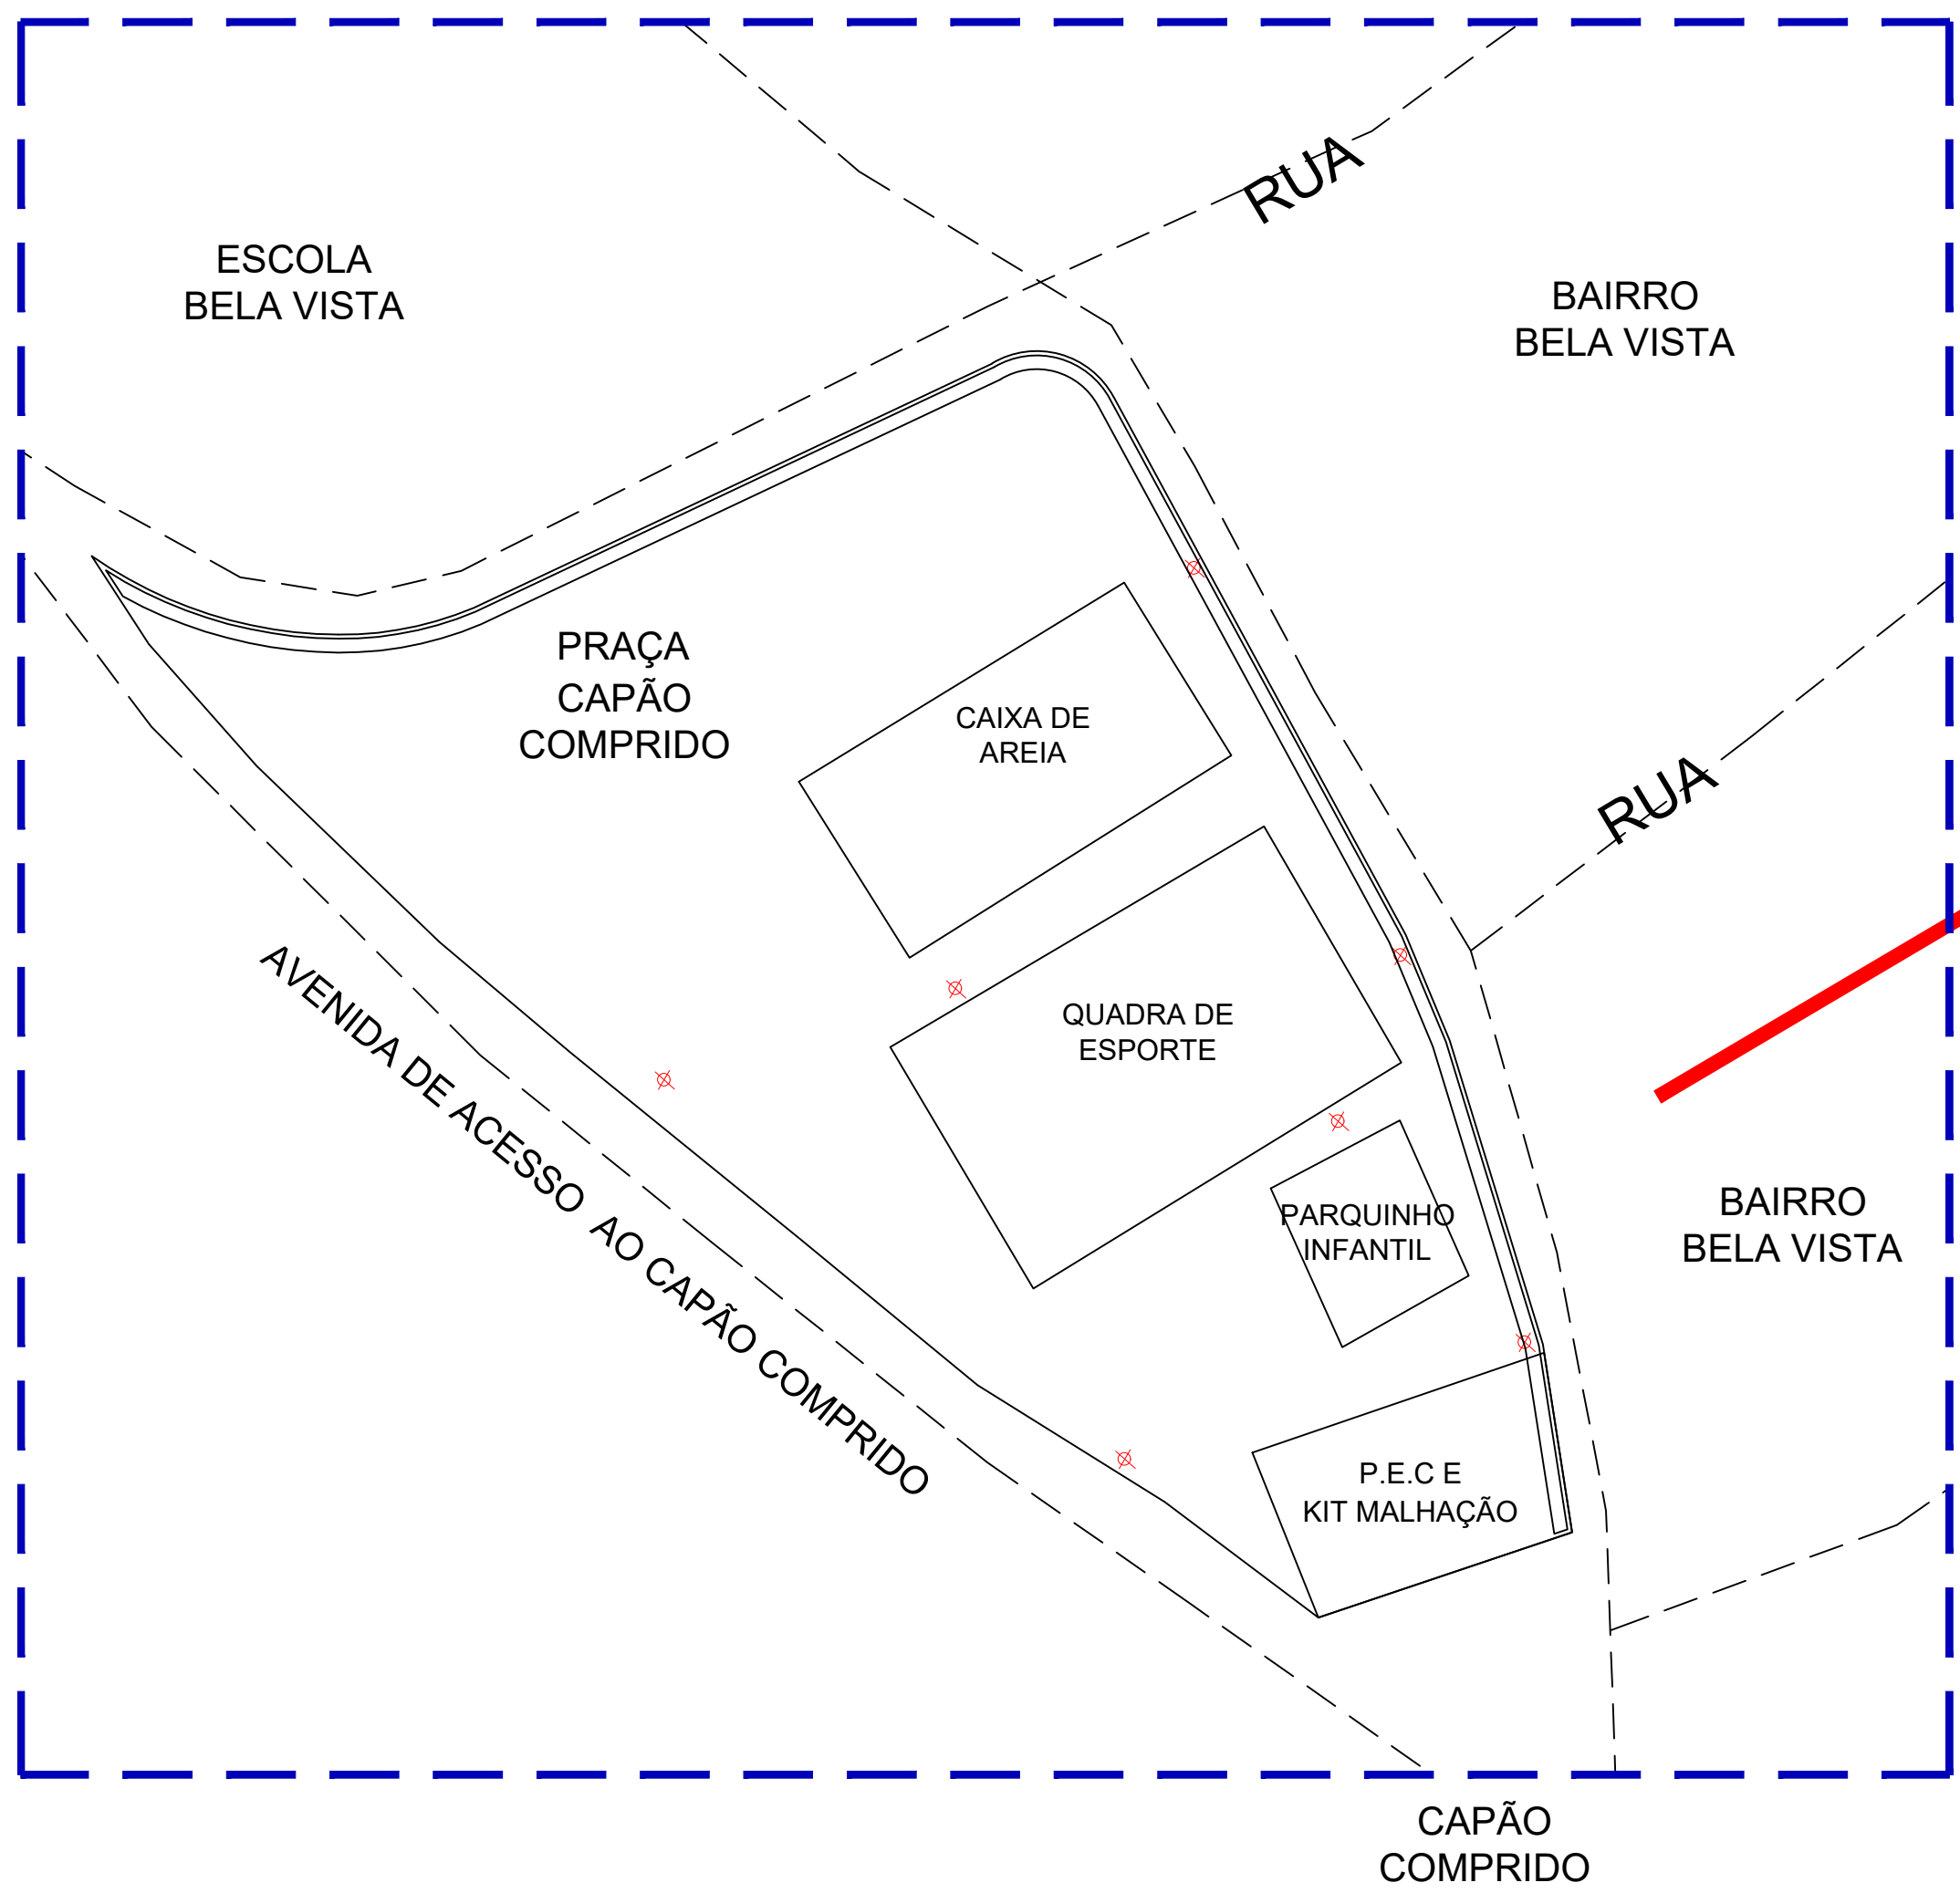

MAPA CHAVE - TRECHO 01
ESC.: 1/500

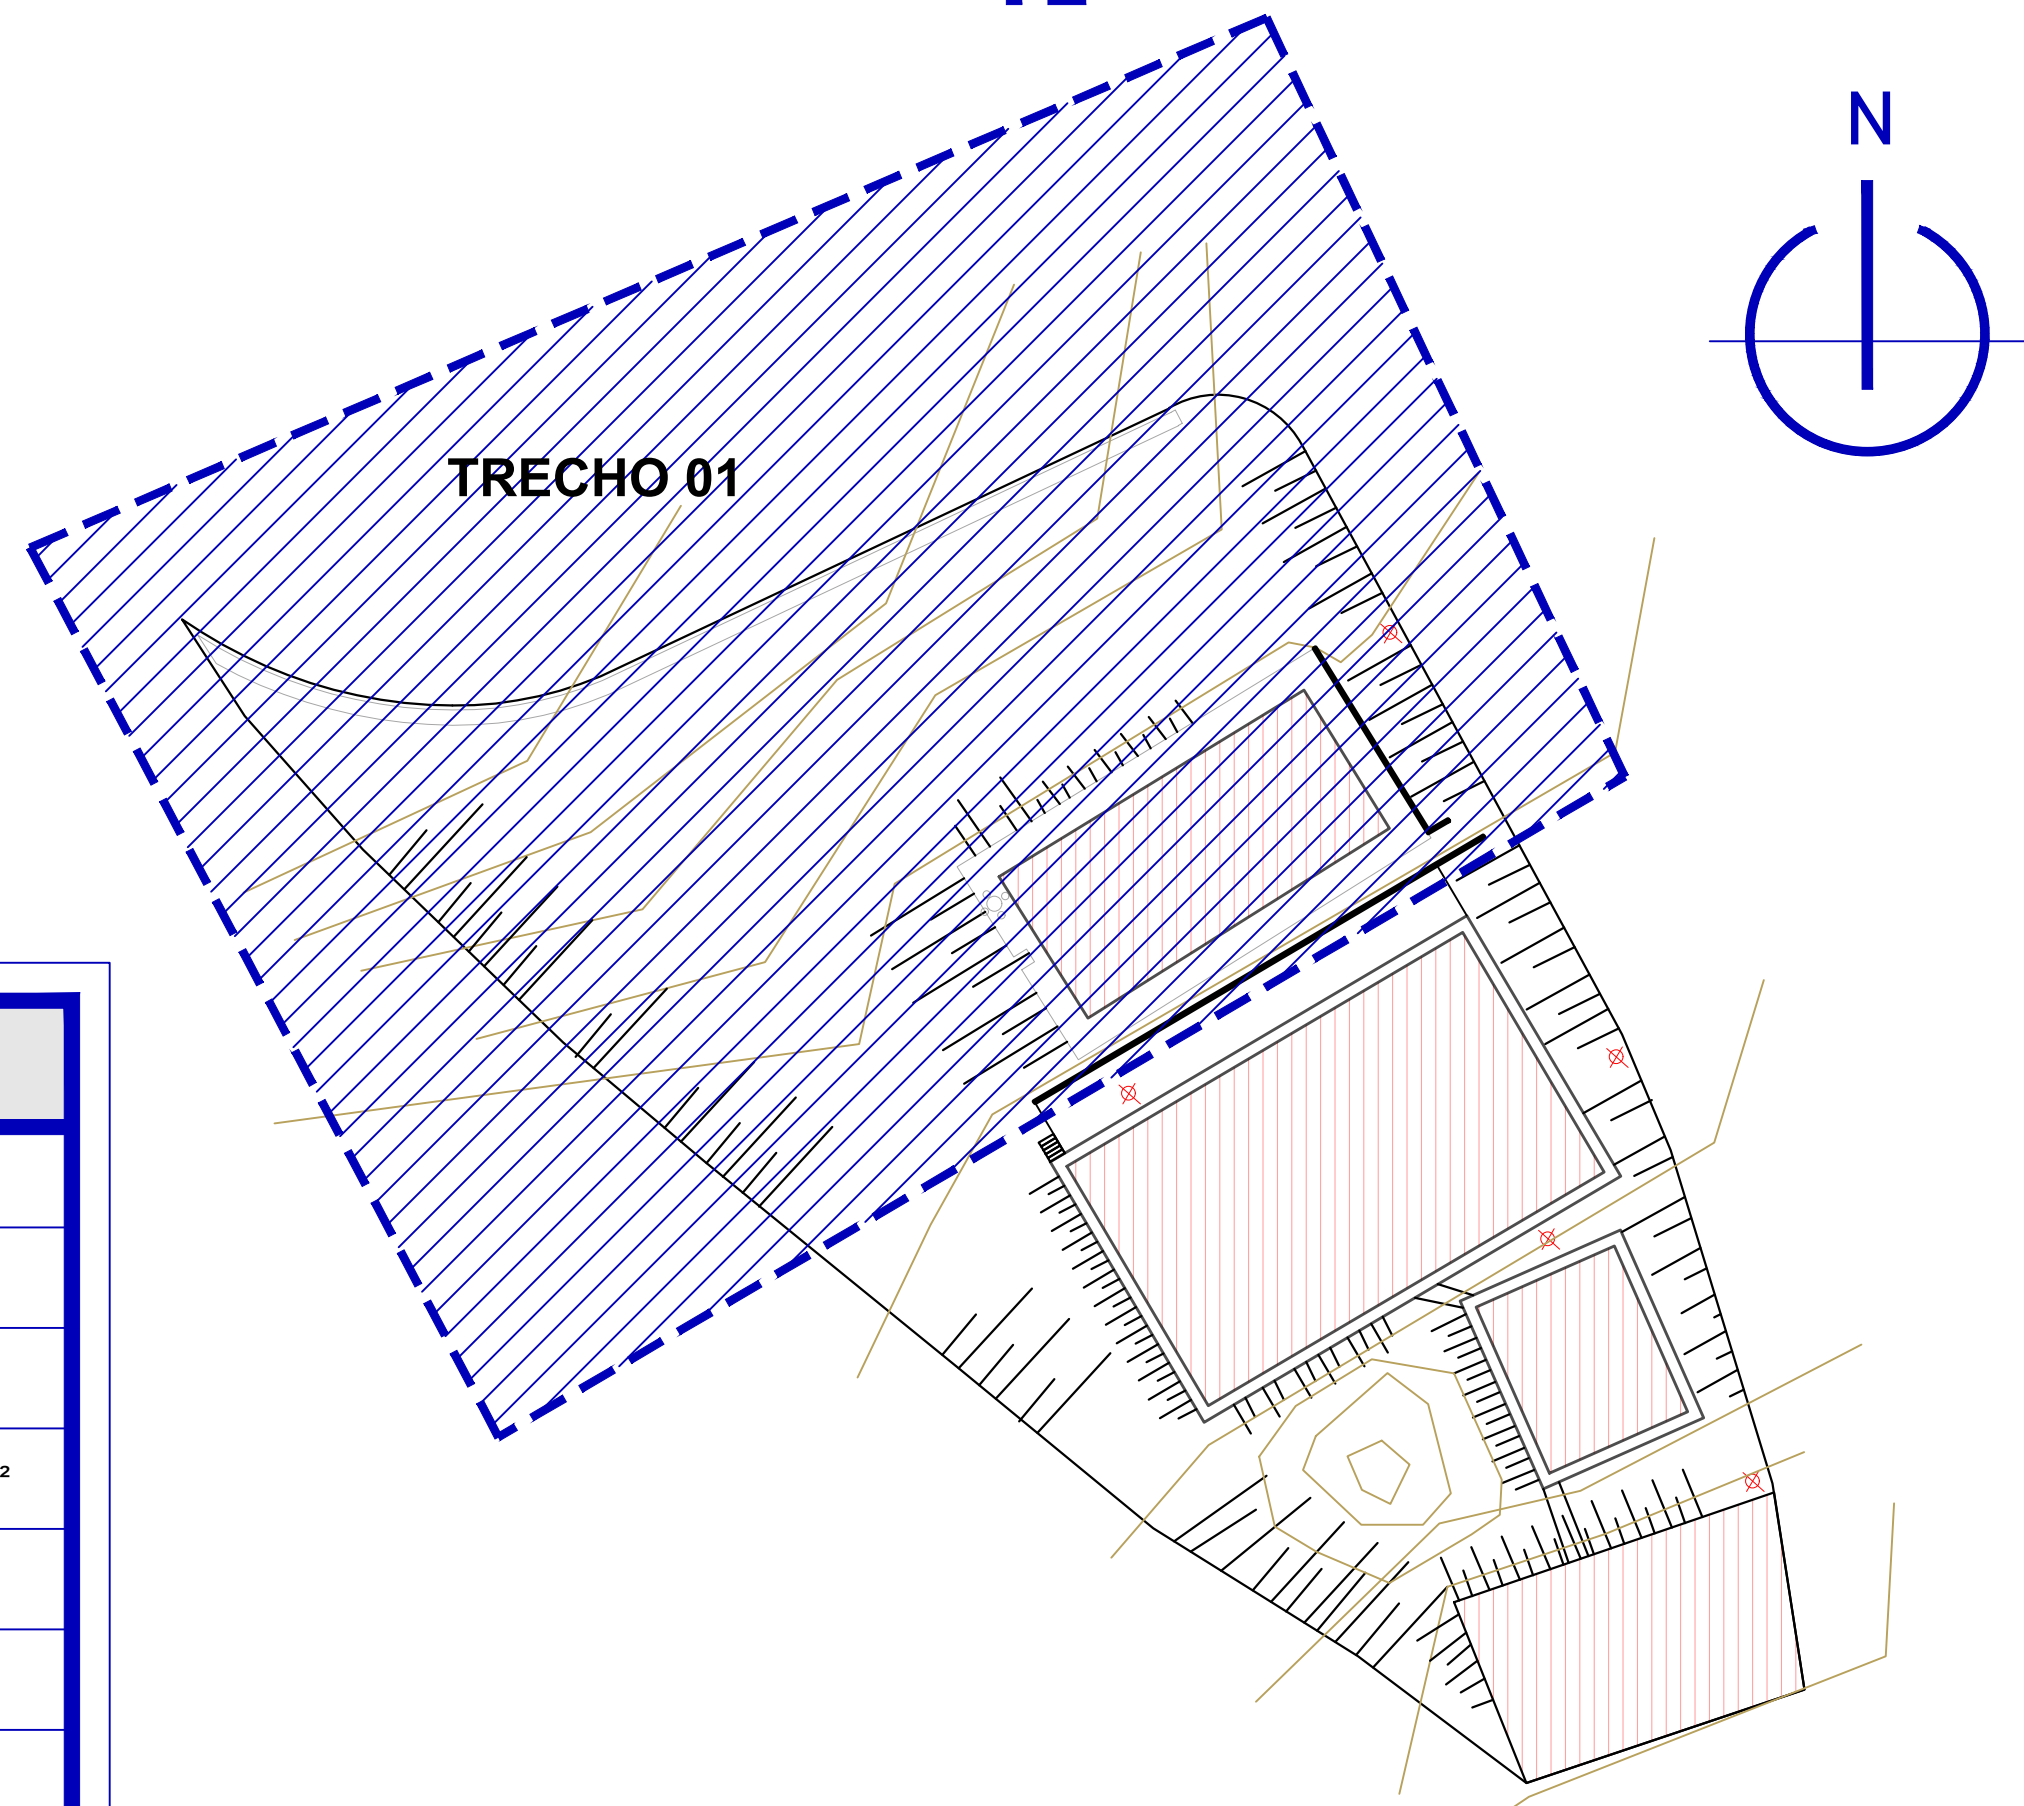

QUADRO DE ÁREAS


ÁREA TOTAL DA PRAÇA: 4.626,49m²	QUADRA DE ESPORTE: 640,00m²
ÁREA TOTAL CONSTRUÍDA: 1.984,30m²	QUADRA DE AREIA: 251,45m²
ÁREA DO ESTACIONAMENTO: 235,77m²	CAIXA DE AREIA: 120,00m²
→ QUANTIDADE TOTAL DE VAGAS: 14	PONTO DE ENCONTRO COMUNITÁRIO (P.E.C.): 269,70m²
→ QUANTIDADE TOTAL DE VAGAS P.C.D.: 02	ÁREA PERMEÁVEL: 2.098,50m²
→ QUANTIDADE TOTAL DE VAGAS IDOSOS: 01	→ GRAMA: 1.725,14m²
ÁREA DE CONVIVÊNCIA 01: 220,61m²	→ PISO INTERTRAVADO: 373,36m²
ÁREA DE CONVIVÊNCIA 02: 156,21m²	ÁREA DE CALÇADAS: 1.189,69m²
ÁREA DE CONVIVÊNCIA 03: 270,04m²	

OBSERVAÇÕES

- 1) PROJETO PARA APRECIAÇÃO E APROVAÇÃO NOS SETORES E ÓRGÃOS COMPETENTES PARA REFORMA DE PRAÇA.
- 2) O PROJETO É COMPOSTO POR PRANCHAS DE ARQUITETURA E CADERNO DE ESPECIFICAÇÕES TÉCNICAS, A OBRA DEVE SER EXECUTADA COM PROJETO IMPRESSO E COM CADERNO DE ESPECIFICAÇÕES IN LOCO.
- 3) O PARQUINHO INFANTIL FARÁ PARTE DO PROCESSO DE REFORMA DA PRAÇA, CONFORME ESPECIFICAÇÕES TÉCNICAS DESCRITAS EM CADERNO DE ESPECIFICAÇÕES TÉCNICAS E ESTE PROJETO DE ARQUITETURA.
- 4) O PROJETO PREVÊ A INSTALAÇÃO DE PONTOS DE ACESSIBILIDADE ASSIM COMO EQUIPAMENTOS QUE PROMOVEM A INCLUSÃO E O LIVRE DESLOCAMENTO DOS TRANSEUNTES, EXEMPLO: INSTALAÇÃO DE PISO DIRECIONAL, MATERIAL A SER DEFINIDO, REBAIXOS DE CALÇADA E OUTROS DISPOSITIVOS.
- 5) DETALHAMENTO DE MOBILIÁRIO DE P.E.C, BANCOS DE CONCRETO, LIXEIRA E OUTROS MOBILIÁRIOS PÚBLICOS ESPECIFICADOS EM PROJETO DEVEM SER CONSULTADOS NO CADERNO DE ESPECIFICAÇÕES PARA IMPLANTAÇÃO DOS EQUIPAMENTOS.
- 6) O MOBILIÁRIO DETALHADO SEGUE AS ESPECIFICAÇÕES DO GUIA DE URBANIZAÇÃO DESENVOLVIDO PELA SEDUH E DISPONIBILIZADO EM SEU SITE.
- 7) AS ÁREAS DE PISO, CALÇADAS, DEVE-SE CONSIDERAR CORTE, ATERRO PARA NIVELAMENTO E COMPACTAÇÃO PARA POSTERIOR CONCRETAGEM DESSAS ÁREAS, PROCEDIMENTO DESCRITO NO CADERNO DE ESPECIFICAÇÕES TÉCNICA.
- 8) DEVE SER CONSULTADO NO CADERNO DE ESPECIFICAÇÕES O QUANTITATIVO DE MOBILIÁRIOS NOVOS À SER IMPLATADO.

LEGENDA

- ÁREA PERMEÁVEL - GRAMINEA FORRAGEIRA
- ÁREA PERMEÁVEL - PISO INTERTRAVADO
- CALÇADAS DE CONCRETO
- PISO EM AREIA
- PAVIMENTAÇÃO ASFALTICA (ESTACIONAMENTO)
- EA01 ESPÉCIE ARBÓREA (ÁRVORES)
- EA02 ESPÉCIE ARBÓREA (ÁRVORES)
- POSTE DE ILUMINAÇÃO PÚBLICA

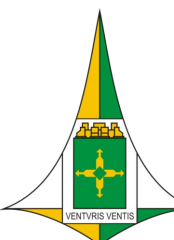

ARQUITETURA

PROJETO - REFORMA DA PRAÇA CAPÃO COMPRIDO

SETOR: SÃO SEBASTIÃO

ENDEREÇO: PRAÇA CAPÃO COMPRIDO PRÓXIMO A ESCOLA BELA VISTA

PROPRIETÁRIO: ADMINISTRAÇÃO DE SÃO SEBASTIÃO

AUTOR DO PROJETO:

DOUGLAS DE CARVALHO SANTIAGO CAU/DF A152469-0

MATRÍCULA: 1.691.844-4

CARINE DA COSTA GOMES CAU DF/ A152090-3

MATRÍCULA: 1.690.123-1

RESP. TÉCNICO:

ARTHUR MANGABEIRO SOARES LEONÇO CREA 23256/D-DF

MATRÍCULA: 1.689.693-9

ATALIBA RODRIGUES PEREIRA CREA 20738/D-DF

MATRÍCULA: 1.689.696-3

PROPRIETÁRIO.

AUTOR DO PROJETO

CAU

RESP. TÉCNICO:

CREA

PRANCHA:
QUADRO DE ÁREAS
PRANCHAS 03/16
Processo SEI-GDF:
00144-00001311/2019-14

ADMINISTRAÇÃO REGIONAL DE SÃO SEBASTIÃO - RA XIV
PLANTA BAIXA TRECHO 01 / MAPA CHAVE
PLANTA DE SITUAÇÃO / QUADRO DE ÁREAS
-


PRANCHA:

03/16


PLANTA BAIXA - TRECHO 02
ESC.: 1/100

CORTE TRECHO 02

MAPA CHAVE - TRECHO 02
ESC.: 1/500

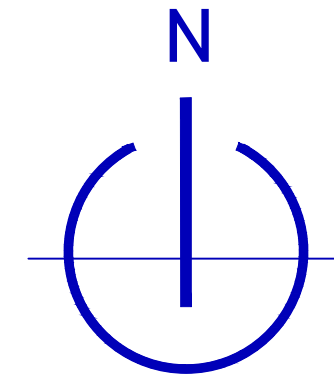


CORTE TRECHO 02

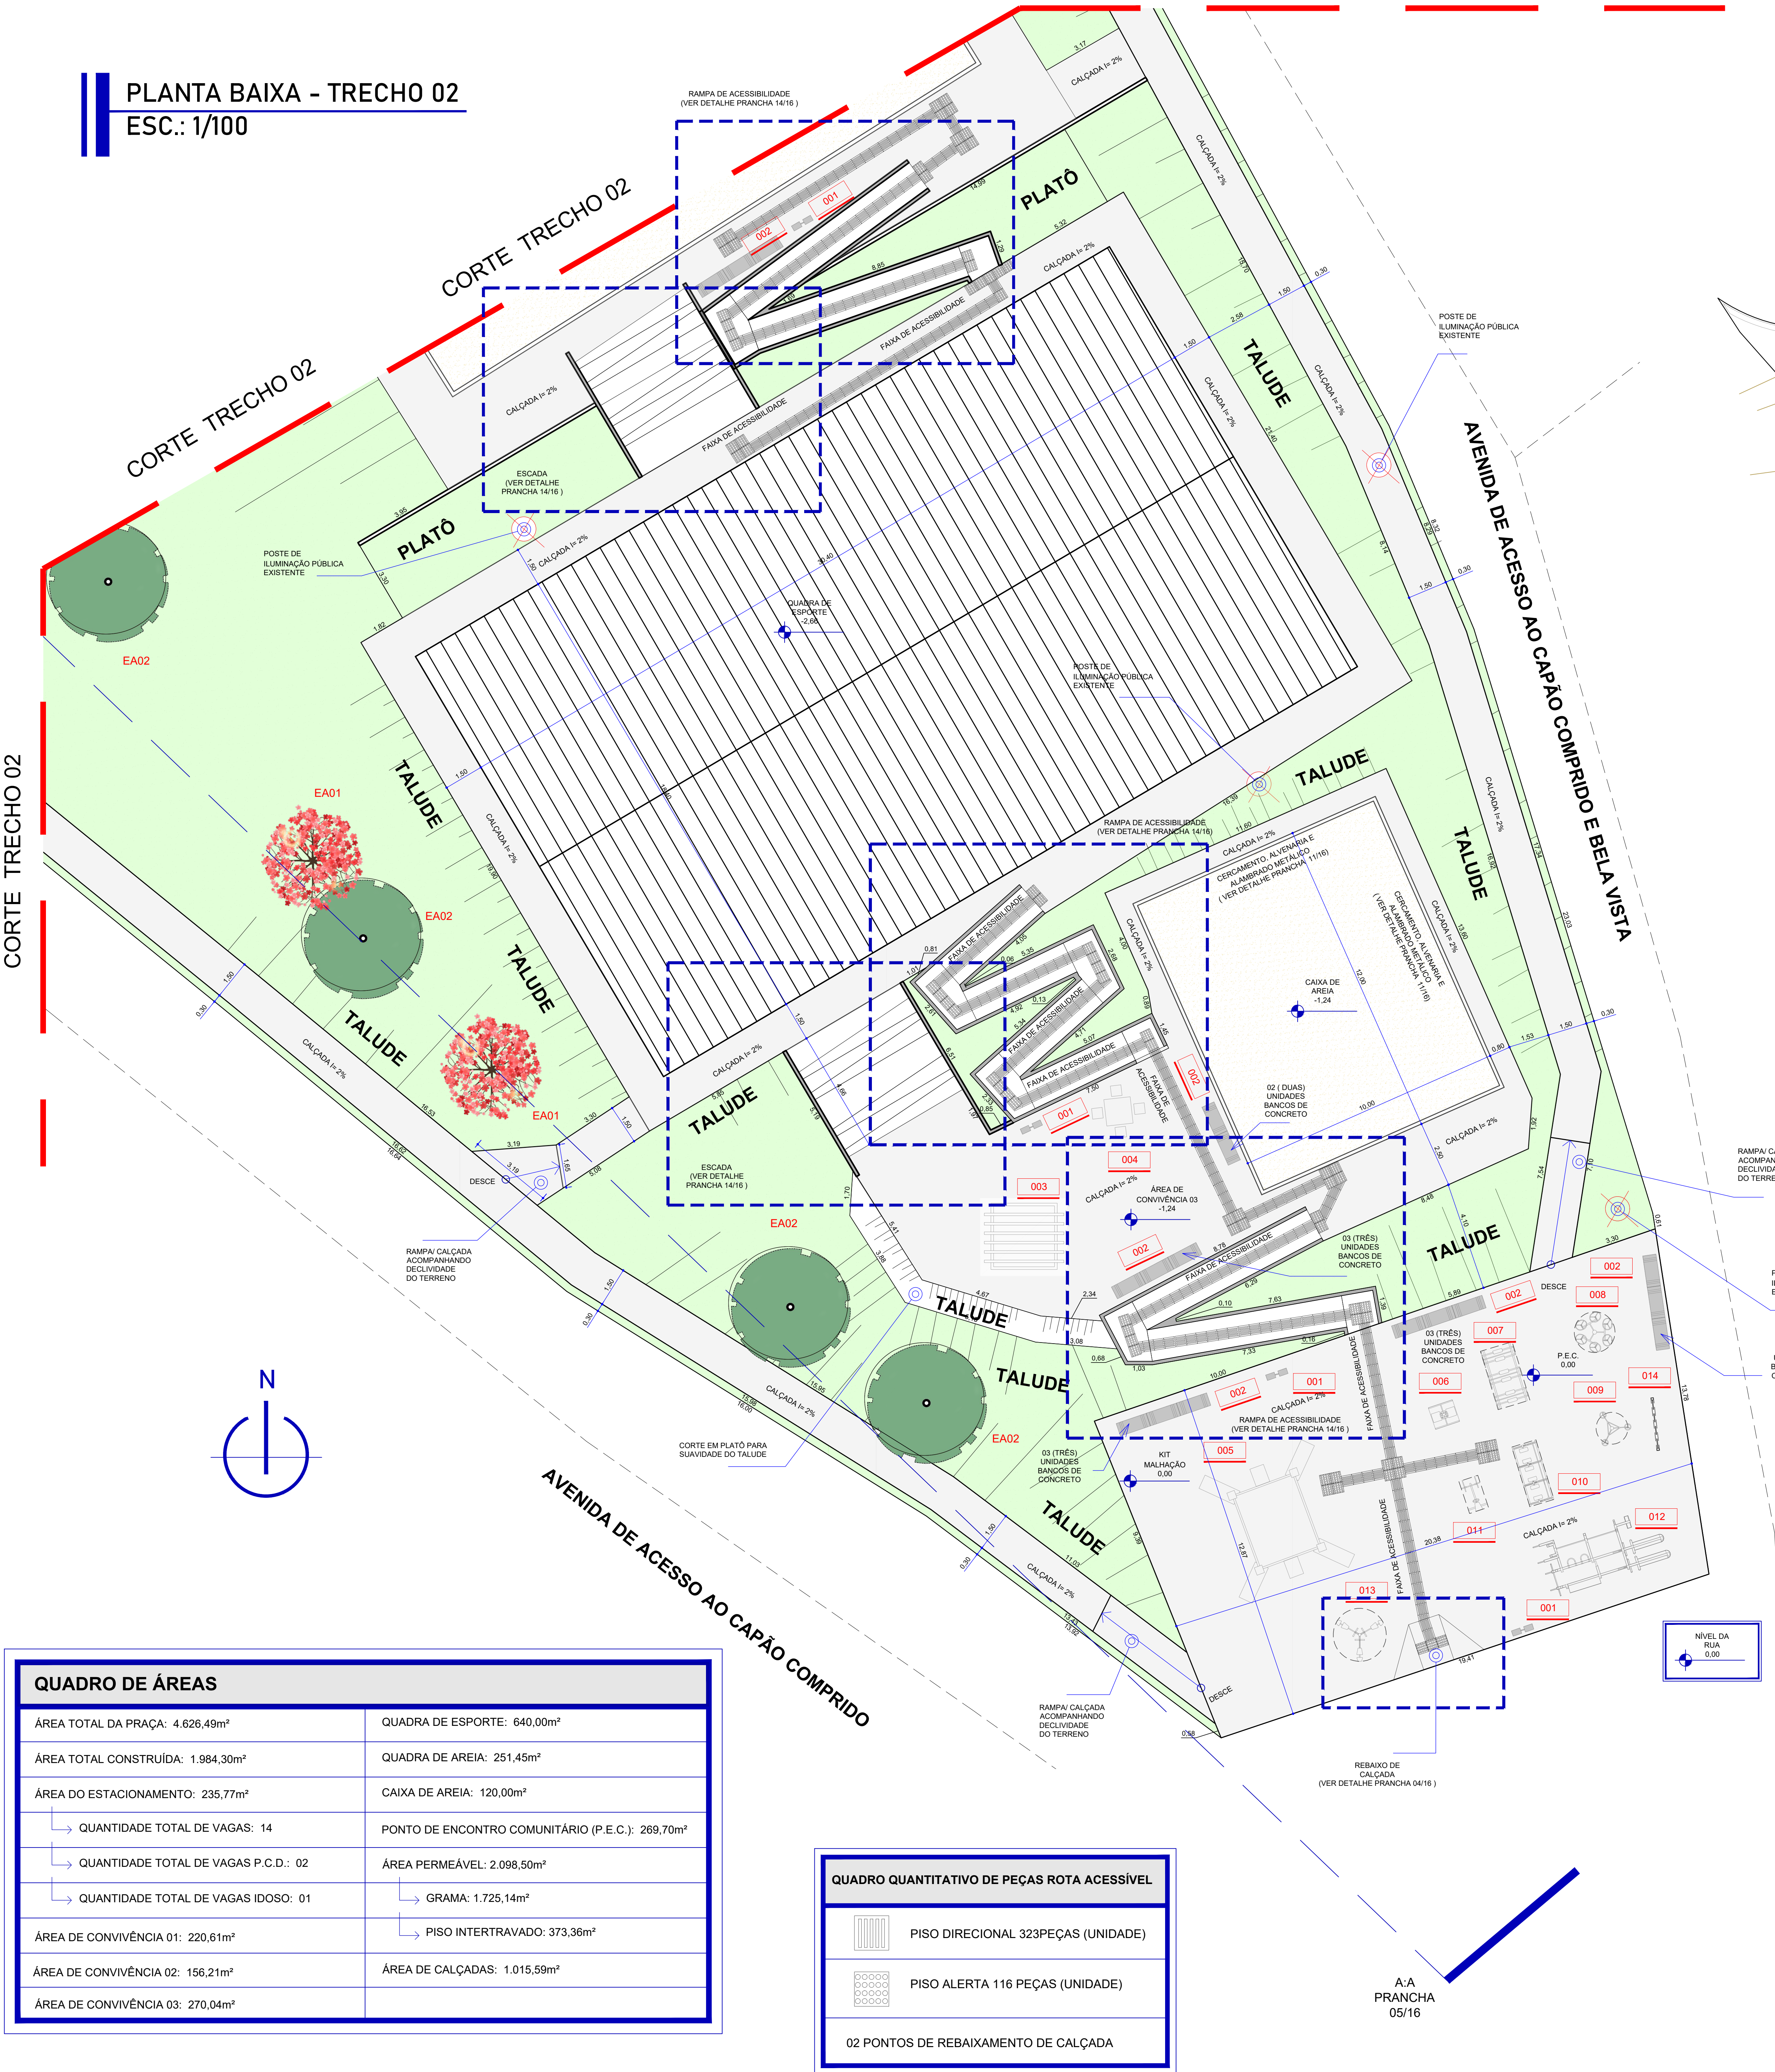

TRECHO 02

DETALHE 01 - REBAIXO DE CALÇADA
ESC.: 1/25

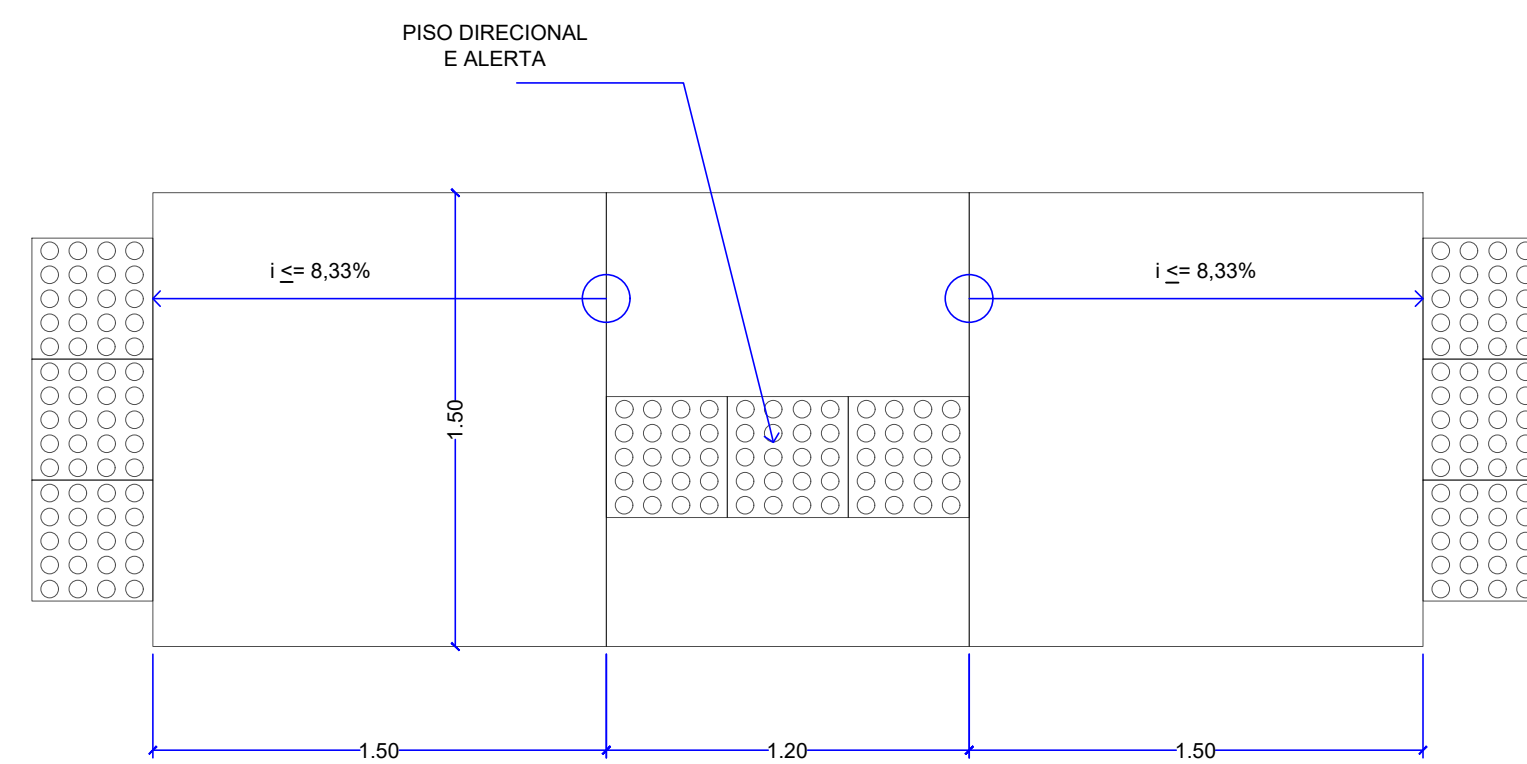

DETALHE 02 - REBAIXO DE CALÇADA
ESC.: 1/25



QUADRO DE ÁREAS


ÁREA TOTAL DA PRAÇA: 4.626,49m²	QUADRA DE ESPORTE: 640,00m²
ÁREA TOTAL CONSTRUÍDA: 1.984,30m²	QUADRA DE AREIA: 251,45m²
ÁREA DO ESTACIONAMENTO: 235,77m²	CAIXA DE AREIA: 120,00m²
QUANTIDADE TOTAL DE VAGAS: 14	PONTO DE ENCONTRO COMUNITÁRIO (P.E.C.): 269,70m²
QUANTIDADE TOTAL DE VAGAS P.C.D.: 02	ÁREA PERMEÁVEL: 2.098,50m²
QUANTIDADE TOTAL DE VAGAS IDOSO: 01	GRAMA: 1.725,14m²
ÁREA DE CONVIVÊNCIA 01: 220,61m²	PISO INTERTRAVADO: 373,36m²
ÁREA DE CONVIVÊNCIA 02: 156,21m²	ÁREA DE CALÇADAS: 1.015,59m²
ÁREA DE CONVIVÊNCIA 03: 270,04m²	

QUADRO QUANTITATIVO DE PEÇAS ROTA ACESSÍVEL

	PISO DIRECIONAL 323PEÇAS (UNIDADE)
	PISO ALERTA 116 PEÇAS (UNIDADE)
02 PONTOS DE REBAIXAMENTO DE CALÇADA	

OBSERVAÇÕES

- 1) PROJETO PARA APRECIACÃO E APROVAÇÃO NOS SETORES E ÓRGÃOS COMPETENTES PARA REFORMA DE PRAÇA.
- 2) O PROJETO É COMPOSTO POR PRANCHAS DE ARQUITETURA E CADERNO DE ESPECIFICAÇÕES TÉCNICAS, A OBRA DEVE SER EXECUTADA COM PROJETO IMPRESSO E COM CADERNO DE ESPECIFICAÇÕES IN LOCO.
- 3) O PARQUINHO INFANTIL FARÁ PARTE DO PROCESSO DE REFORMA DA PRAÇA, CONFORME ESPECIFICAÇÕES TÉCNICAS DESCRITAS EM CADERNO DE ESPECIFICAÇÕES TÉCNICAS E ESTE PROJETO DE ARQUITETURA.
- 4) O PROJETO PREVÊ A INSTALAÇÃO DE PONTOS DE ACESSIBILIDADE ASSIM COMO EQUIPAMENTOS QUE PROMOVEM A INCLUSÃO E O LIVRE DESLOCAMENTO DOS TRANSEUNTES, EXEMPLO; INSTALAÇÃO DE PISO DIRECIONAL, MATERIAL A SER DEFINIDO, REBAIXOS DE CALÇADA E OUTROS DISPOSITIVOS.
- 5) DETALHAMENTO DE MOBILIÁRIO DE P.E.C, BANCOS DE CONCRETO, LIXEIRA E OUTROS MOBILIÁRIOS PÚBLICOS ESPECIFICADOS EM PROJETO DEVEM SER CONSULTADOS NO CADERNO DE ESPECIFICAÇÕES PARA IMPLANTAÇÃO DOS EQUIPAMENTOS.
- 6) O MOBILIÁRIO DETALHADO SEGUE AS ESPECIFICAÇÕES DO GUIA DE URBANIZAÇÃO DESENVOLVIDO PELA SEDUH E DISPONIBILIZADO EM SEU SITE.
- 7) AS ÁREAS DE PISO, CALÇADAS, DEVE-SE CONSIDERAR CORTE, ATERRO PARA NIVELAMENTO E COMPACTAÇÃO PARA POSTERIOR CONCRETAGEM DESSAS ÁREAS, PROCEDIMENTO DESCRITO NO CADERNO DE ESPECIFICAÇÕES TÉCNICA.
- 8) DEVE SER CONSULTADO NO CADERNO DE ESPECIFICAÇÕES O QUANTITATIVO DE MOBILIÁRIOS NOVOS À SER IMPLATADO.


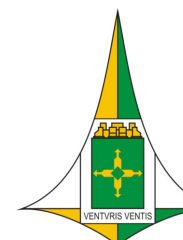


ARQUITETURA


PROJETO - REFORMA DA PRAÇA CAPÃO COMPRIDO

SETOR: SÃO SEBASTIÃO
ENDEREÇO: PRAÇA CAPÃO COMPRIDO PRÓXIMO A ESCOLA BELA VISTA
PROPRIETÁRIO: ADMINISTRAÇÃO DE SÃO SEBASTIÃO
AUTOR DO PROJETO:
DOUGLAS DE CARVALHO SANTIAGO CAU/DF A152469-0 MATRÍCULA: 1.691.844-4
CARINE DA COSTA GOMES CAU DF/ A152090-3 MATRÍCULA: 1.690.123-1
RESP. TÉCNICO:
ARTHUR MANGABEIRO SOARES LEONÇO CREA 23256/D-DF MATRÍCULA: 1.689.693-9
ATALIBA RODRIGUES PEREIRA CREA 20738/D-DF MATRÍCULA: 1.689.696-3


PROPRIETÁRIO: _____
AUTOR DO PROJETO: _____ CAU
RESP. TÉCNICO: _____ CREA

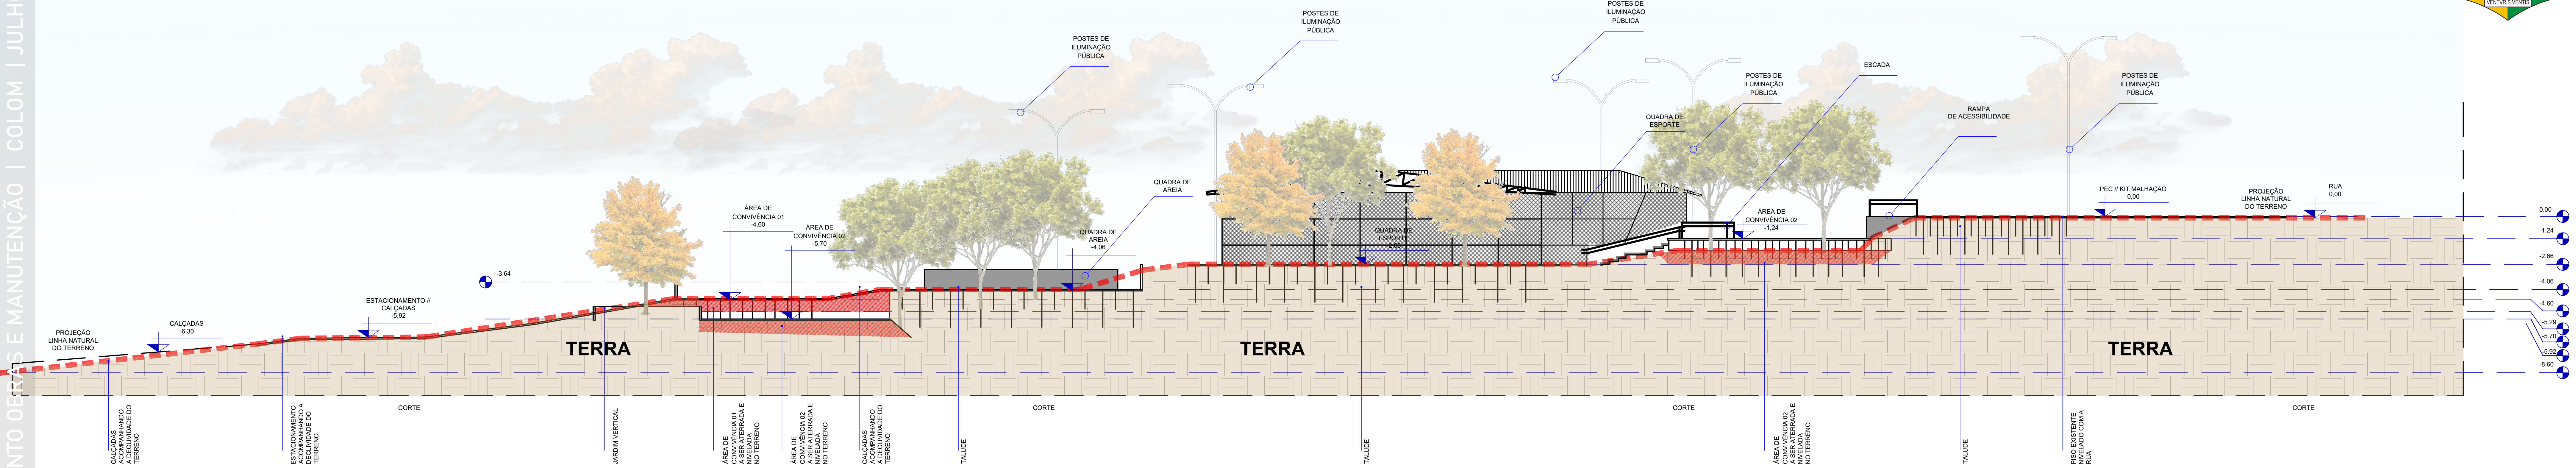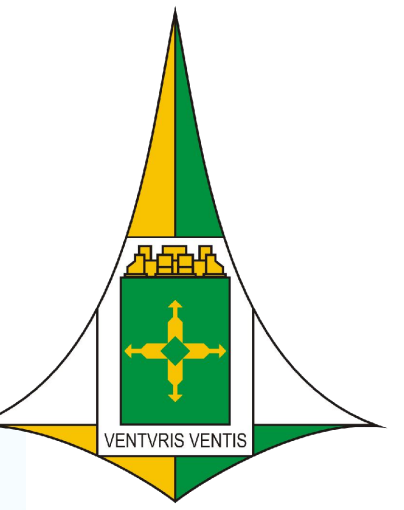


CORTE A:A
ESC.: 1/125

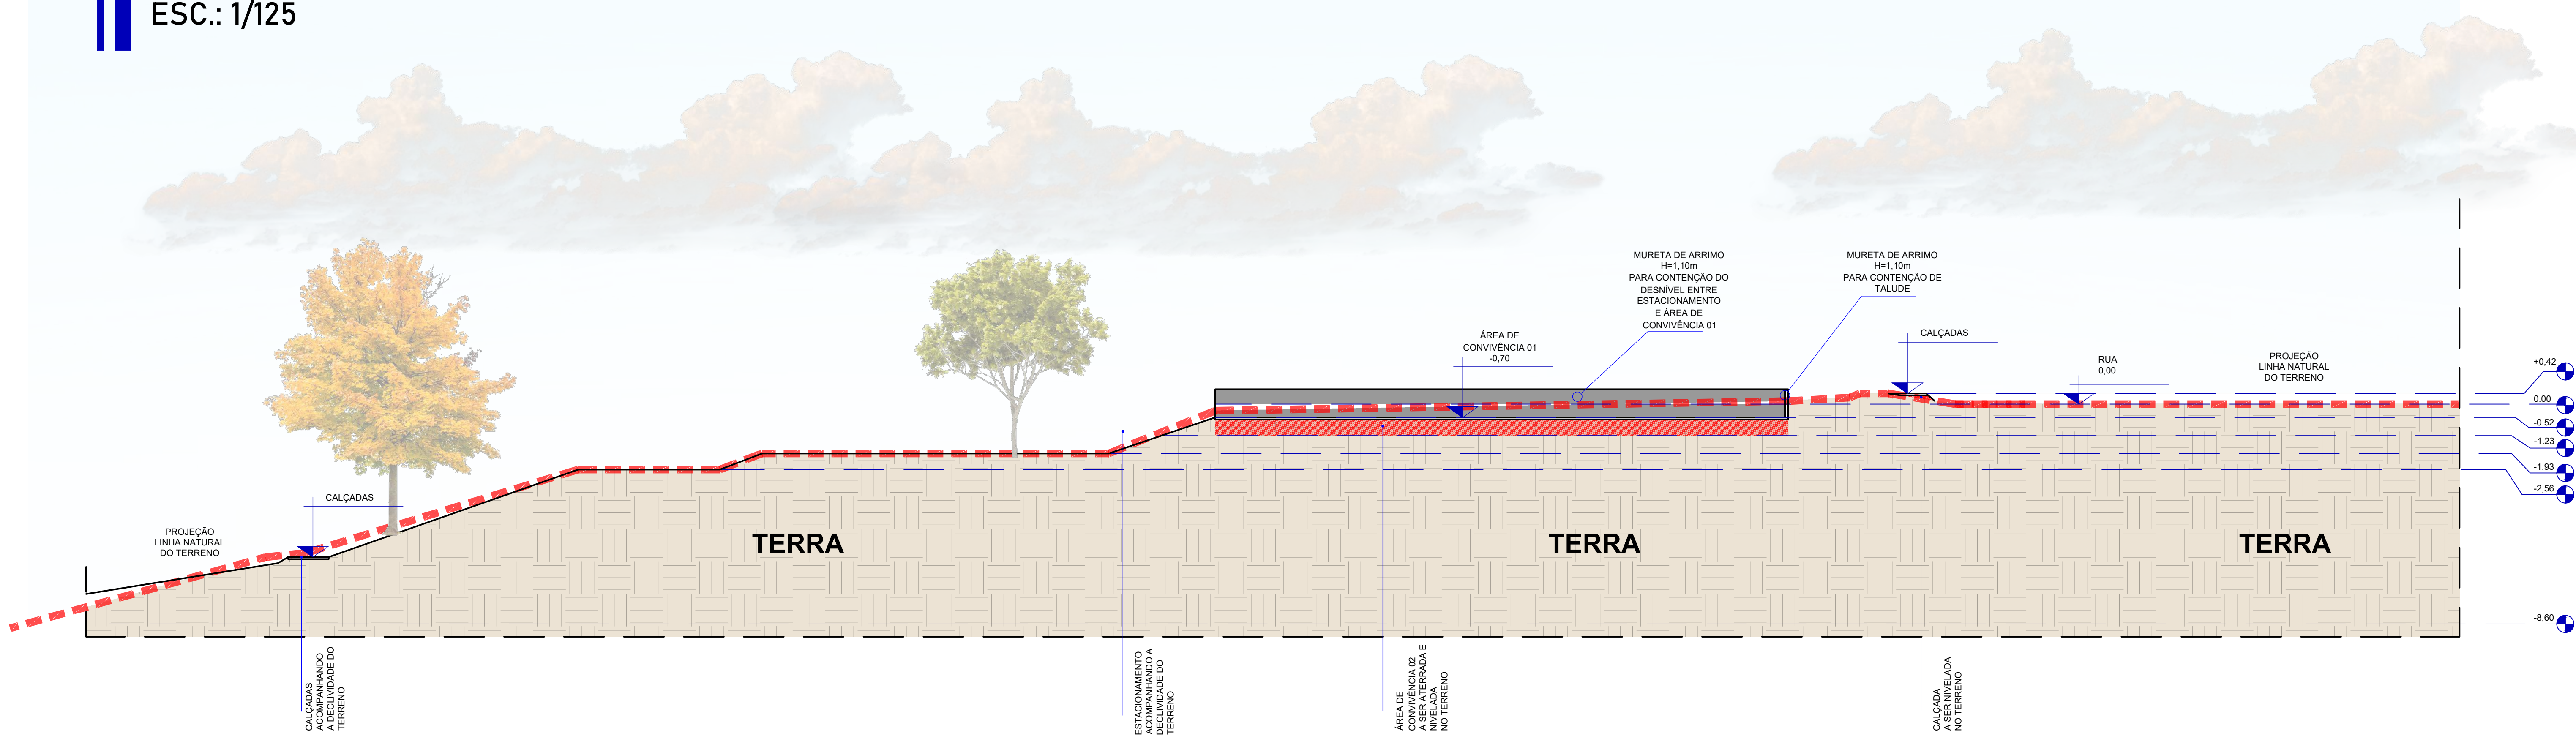


CORTE B:B
ESC.: 1/125

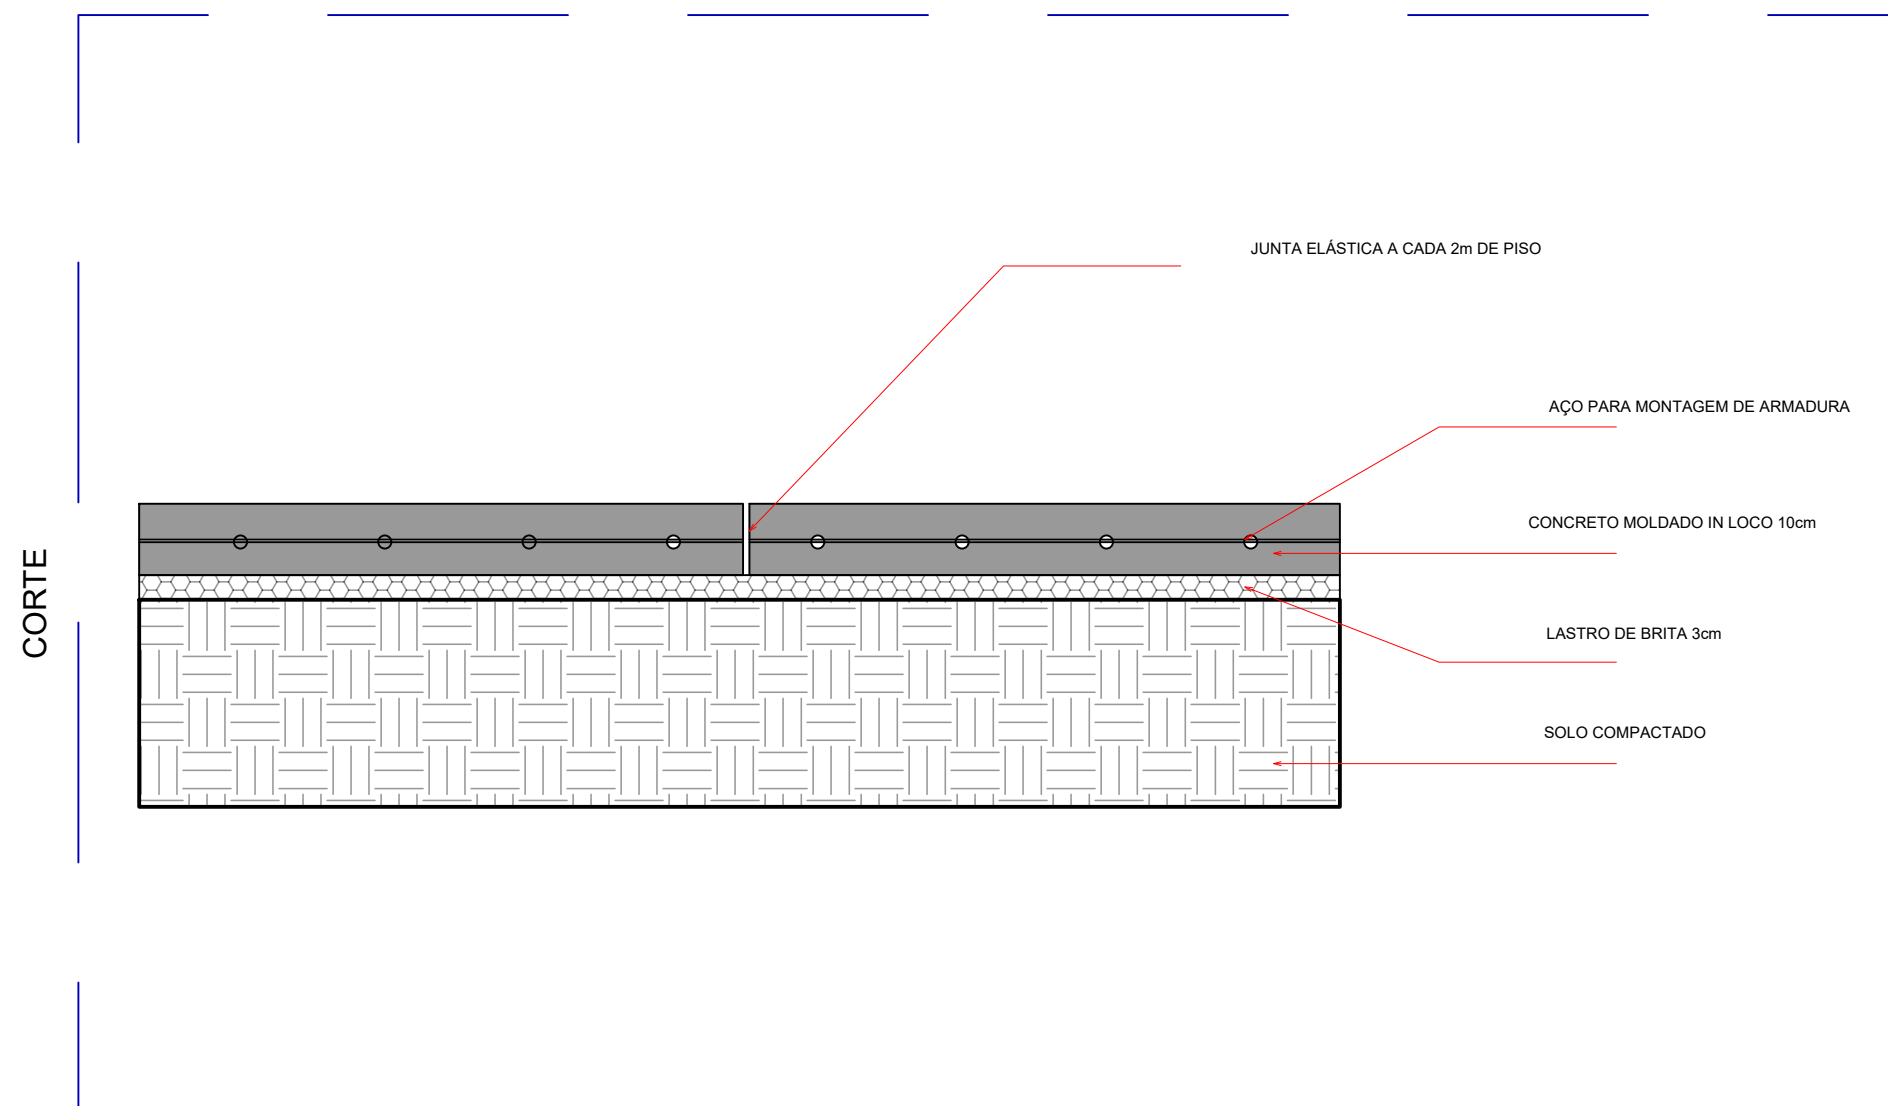


DETALHE 01- CALÇADA ARMADA
ESC.: 1/20

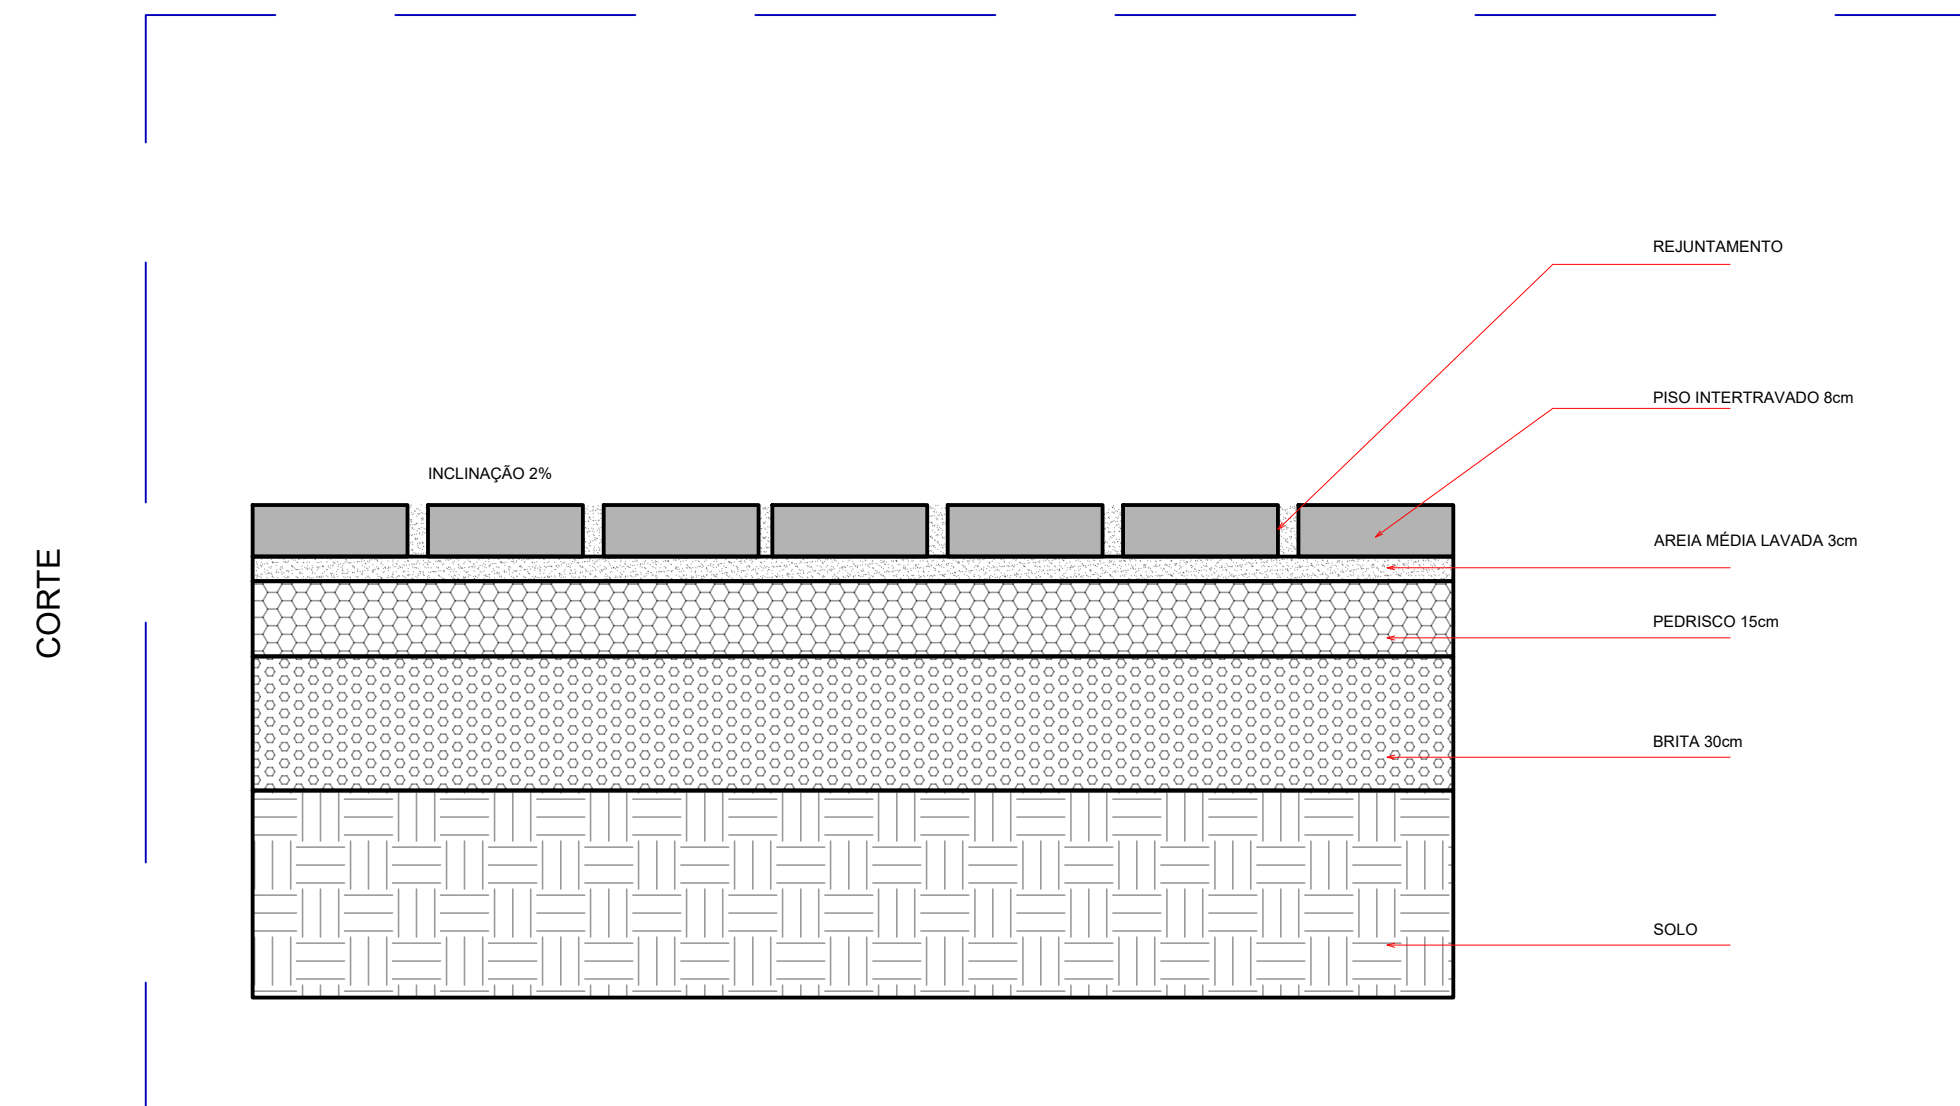

DETALHE 02- INSTALAÇÃO DO PISO INTERTRAVADO
ESC.: 1/20

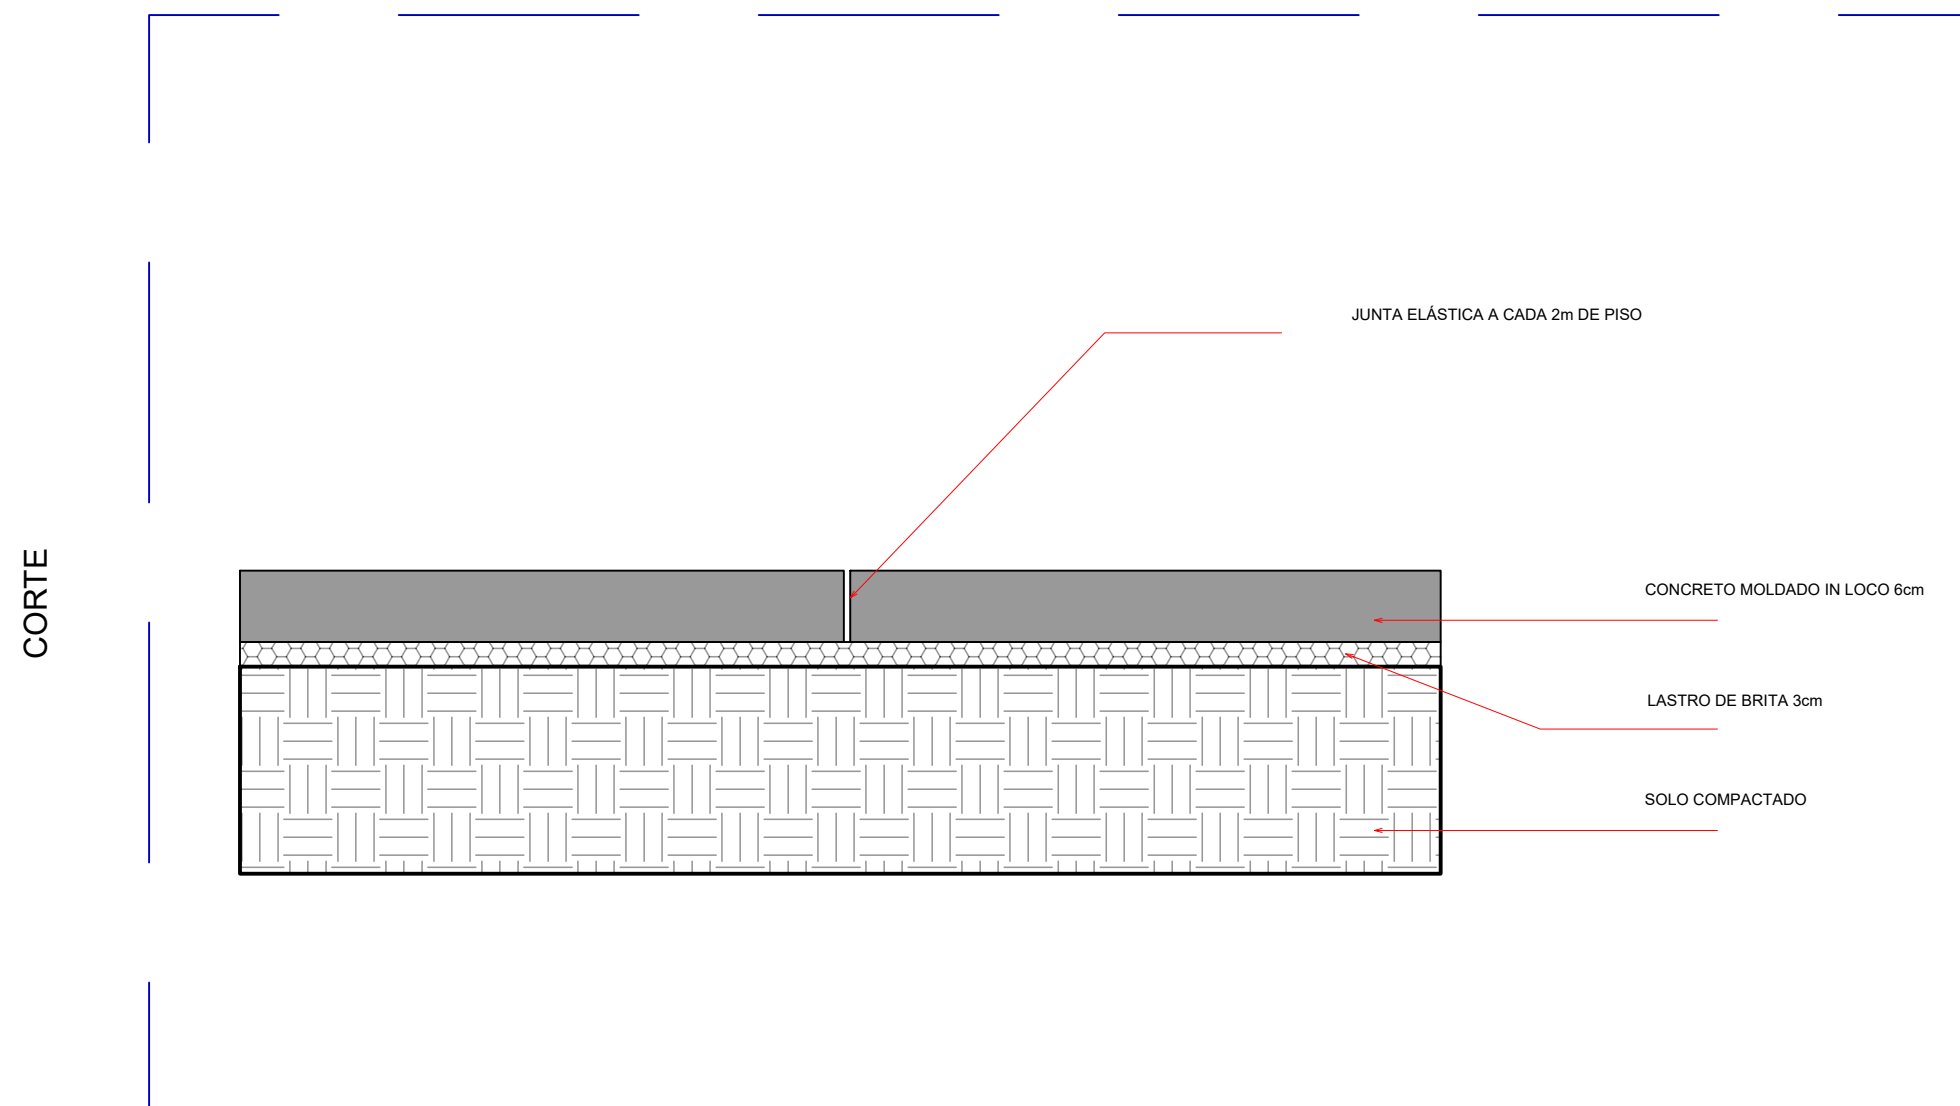

DETALHE 03- CALÇADA
ESC.: 1/20

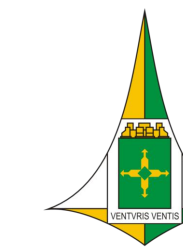

ARQUITETURA

PROJETO - REFORMA DA PRAÇA CAPÃO COMPRIDO

SETOR: SÃO SEBASTIÃO
ENDEREÇO: PRAÇA CAPÃO COMPRIDO PRÓXIMO A ESCOLA BELA VISTA
PROPRIETÁRIO: ADMINISTRAÇÃO DE SÃO SEBASTIÃO
AUTOR DO PROJETO:
DOUGLAS DE CARVALHO SANTIAGO CAU/DF A152469-0 MATRÍCULA: 1.691.844-4
CARINE DA COSTA GOMES CAU DF/ A152090-3 MATRÍCULA: 1.690.123-1
RESP. TÉCNICO:
ARTHUR MANGABEIRO SOARES LEONÇO CREA 23256/D-DF MATRÍCULA: 1.689.693-9
ATALIBA RODRIGUES PEREIRA CREA 20738/D-DF MATRÍCULA: 1.689.696-3

PROPRIETÁRIO: _____
AUTOR DO PROJETO: _____ CAU
RESP. TÉCNICO: _____ CREA

PRANCHA:	ADMINISTRAÇÃO REGIONAL DE SÃO SEBASTIÃO - RA XIV	PRANCHA:
QUADRO DE ÁREAS	CORTE A-A // CORTE B-B	
PRANCHA 03/19		
Processo SEI-GDF:		
00144-0000131/2019-14		